


日期	DATE
姓名	SIGNATURE
专业	SPEC.
日期	DATE
姓名	SIGNATURE
专业	SPEC.



详见备品备件仓库4建筑施工图

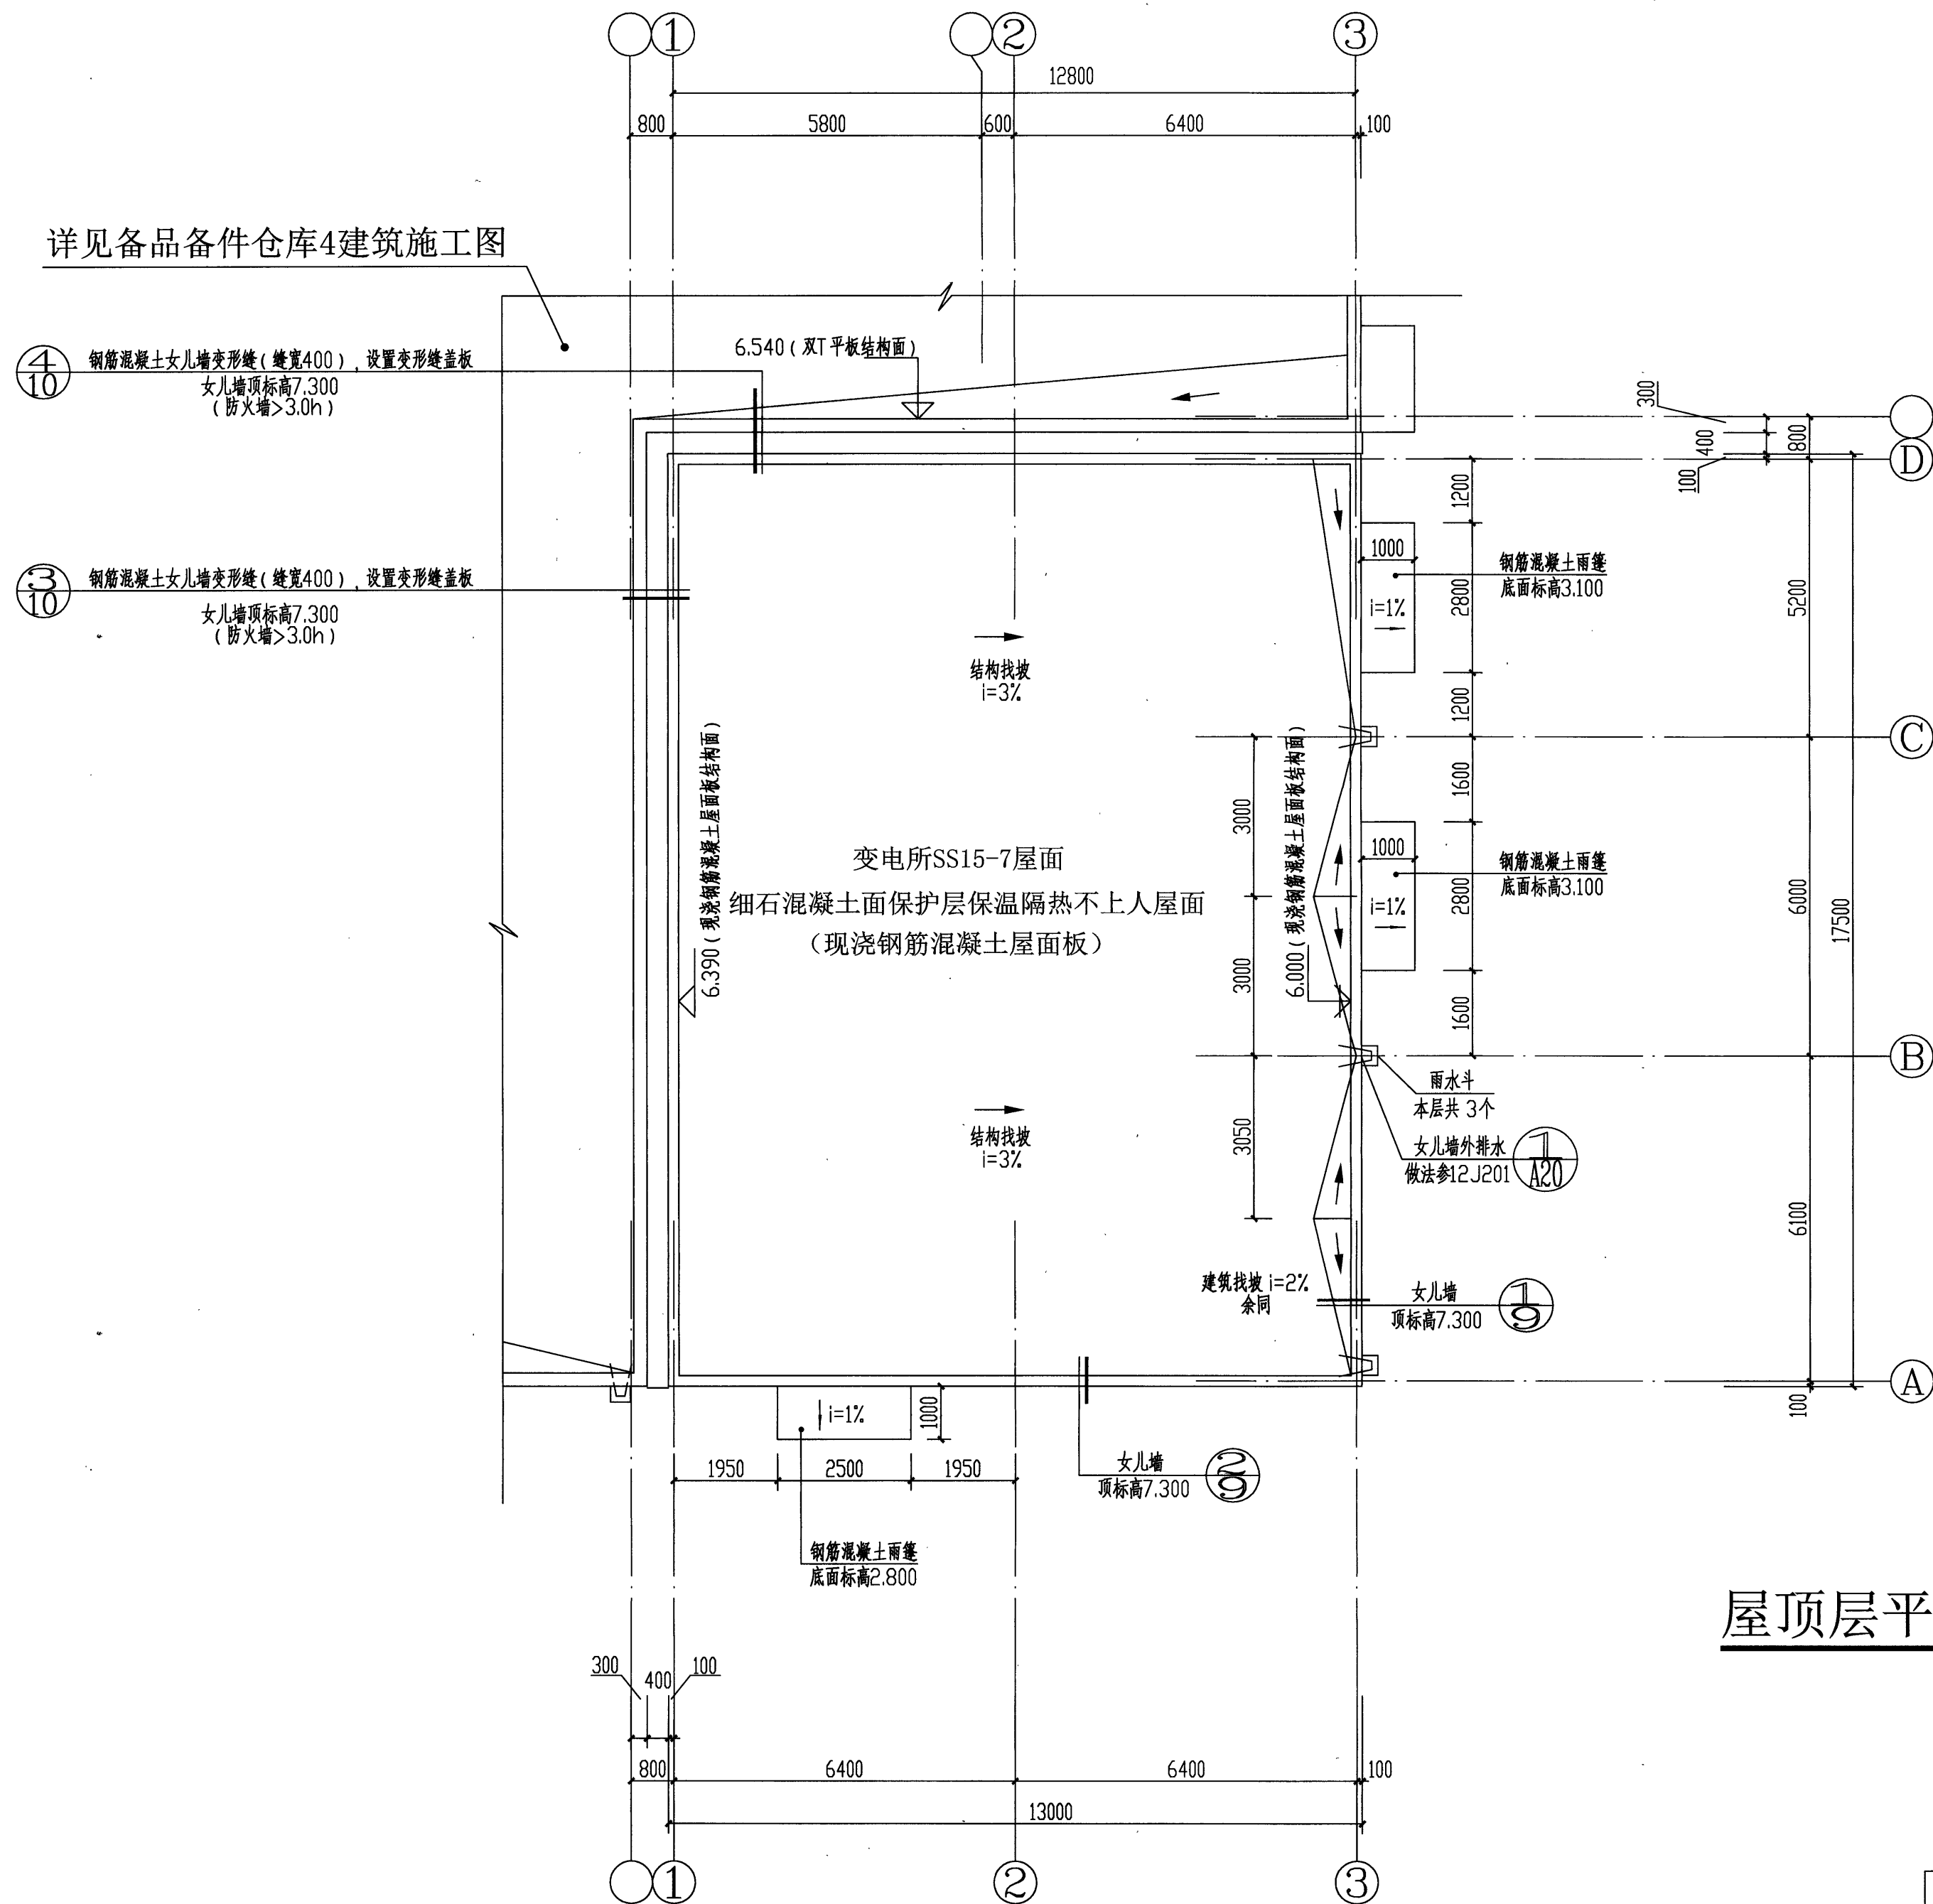

屋顶层平面图 1:100

福建省石油化学
工业设计院有限公司

FUJIAN PETROCHEMICAL INDUSTRY DESIGN
INSTITUTE CO., LTD.

证书编号: 甲级A235004206(CLASS A A235004206)

备注
NOTES

图纸专用章
DRAWING SEAL

福建省工程勘察设计图纸专用章
福建省石油化学工业设计院有限公司
范围: 化工石化医药行业
等级: 甲级 证号: A235004206
有效期至: 2024年09月17日

注册工程师执业章
REGISTERED ENGINEER WORK PERMIT SEAL

中华人民共和国一级注册建筑师
姓名: 罗素华
注册号: 3500420-003
有效期至: 至2023年12月

施工图审查单位
CONSTRUCTION DRAWING EXAMINATION AUTHORITY

施工图审查合格证书编号
SERIAL NUMBER OF CONSTRUCTION DRAWING EXAMINATION QUALIFICATION CERTIFICATE

工程名称
PROJECT

福建福海创石油化工有限公司
原料适应性技改项目配套储运
及其它辅助系统设计

建设单位
CONSTRUCTION UNIT

福建福海创石油化工有限公司

审查
AUTHD

工程负责人
PROJ.M.

专业负责人
SPEC.M.

审核
APPR

校对
CHKD

设计
DRAWN

图名 DRAWING TITLE
变电所SS15-7

屋顶层平面图

主项/专业名称
SUBJECT/DEVICE

图号
DRAWING NO.

阶段
STAGE

比例
SCALE

专业
SPEC.

单元/工段名称
UNIT/SECTION

T23005/G181S31-A53HTJ-07

详细设计

日期
DATE

2023.10.28

第 页 共 页
SHEET OF

专业
SPEC.

建筑

防火
REV.

0

TCC 中国天辰工程有限公司
CHINA TIANCHEN ENGINEERING CORPORATION

审批 日期