


DATE	
SIGNATURE	
SPEC	
DATE	
SIGNATURE	
SPEC	


立面图通用图例

1 浅灰色丙烯酸外墙涂料, 色号14-3-6 (《常用建筑色》02J503-1)	
2 蓝灰色丙烯酸外墙涂料, 色号11-1-6 (《常用建筑色》02J503-1)	
3 消防救援口专用标志	

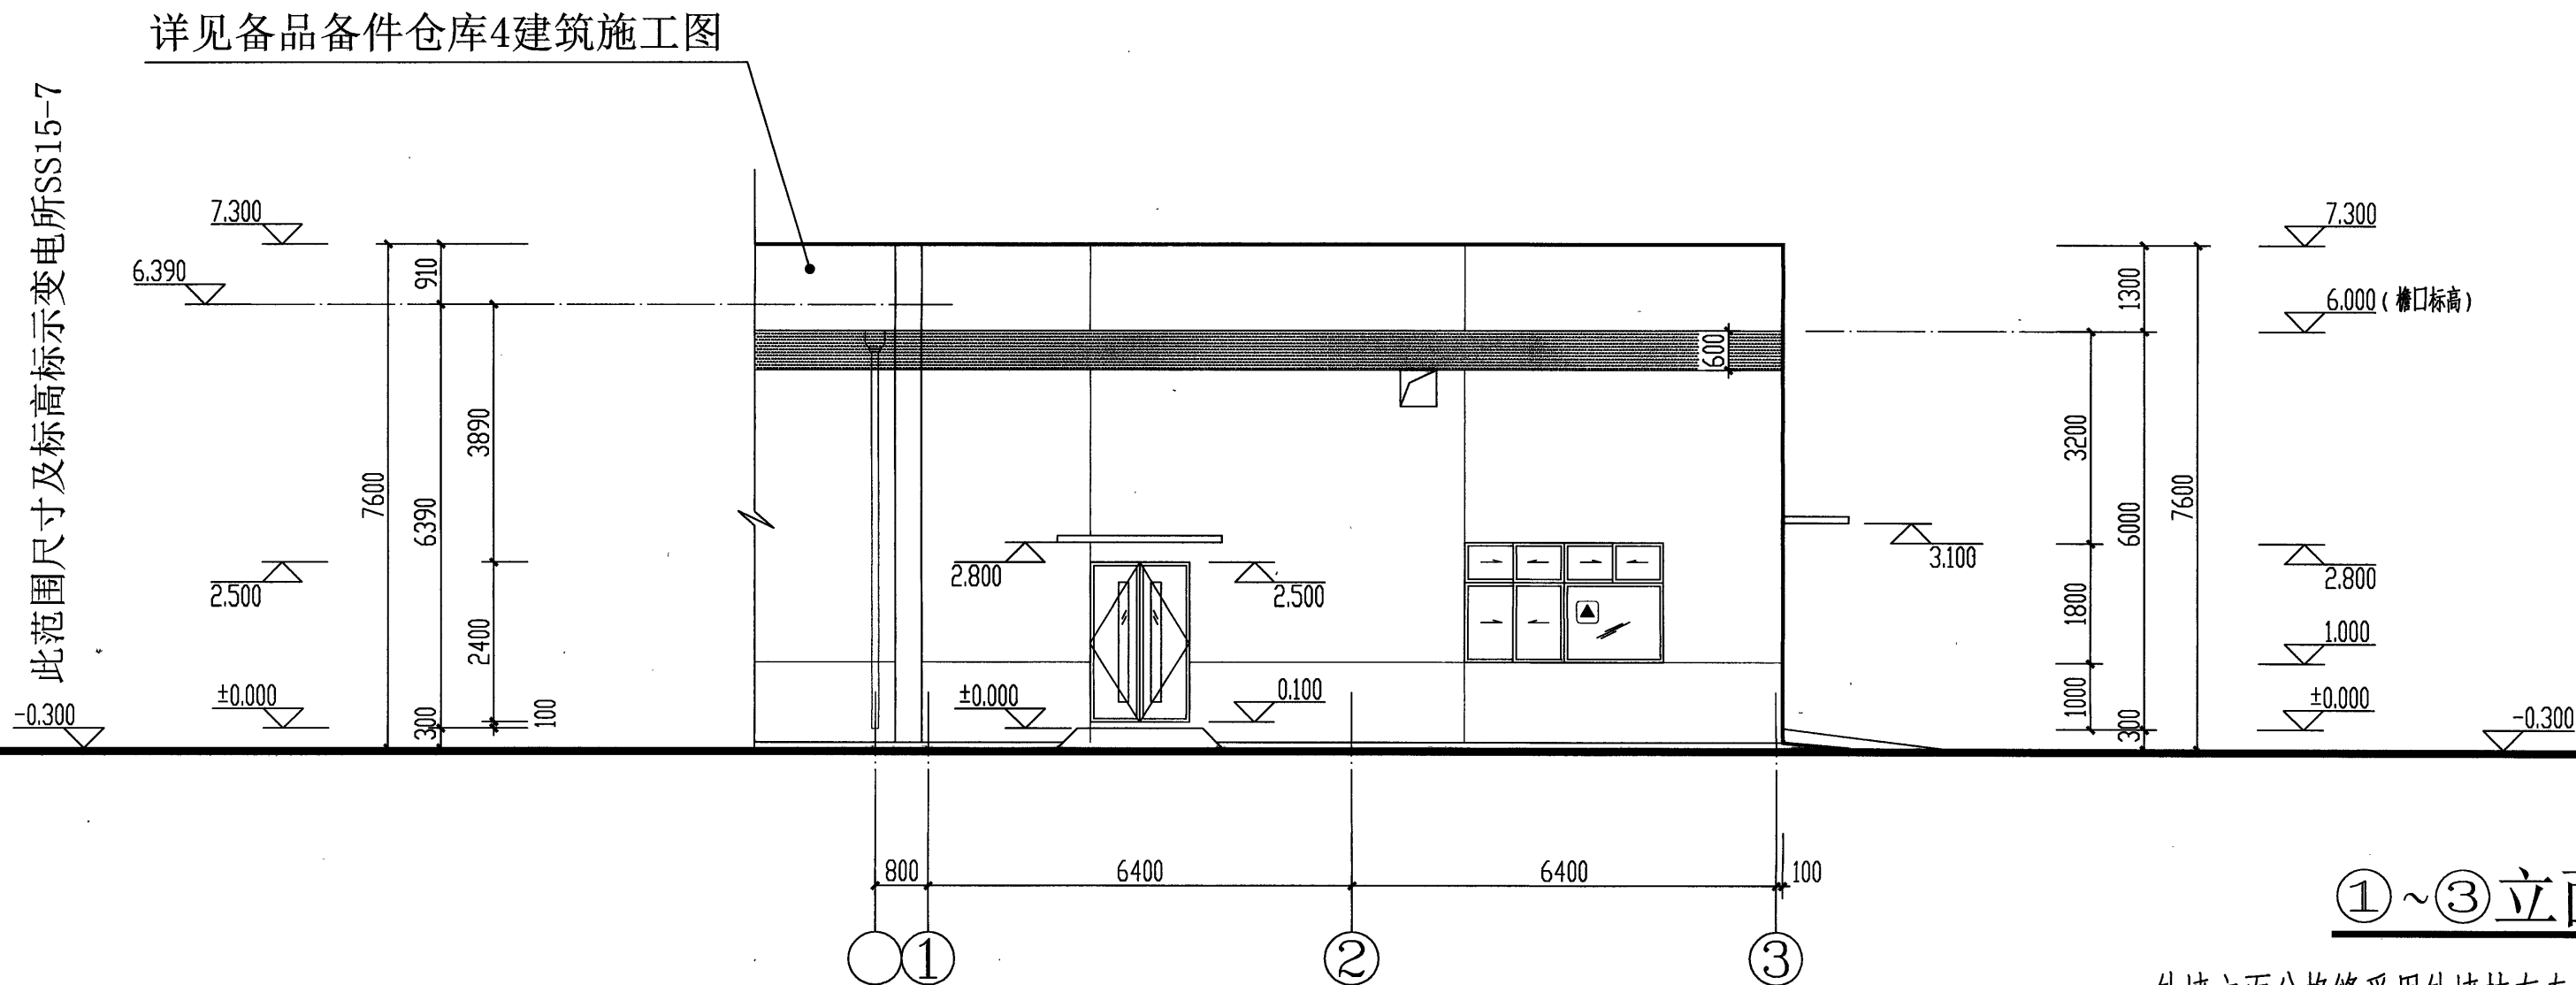

①~③立面图 1:100

外墙立面分格缝采用外墙抹灰专用黑色U型PVC分格条。

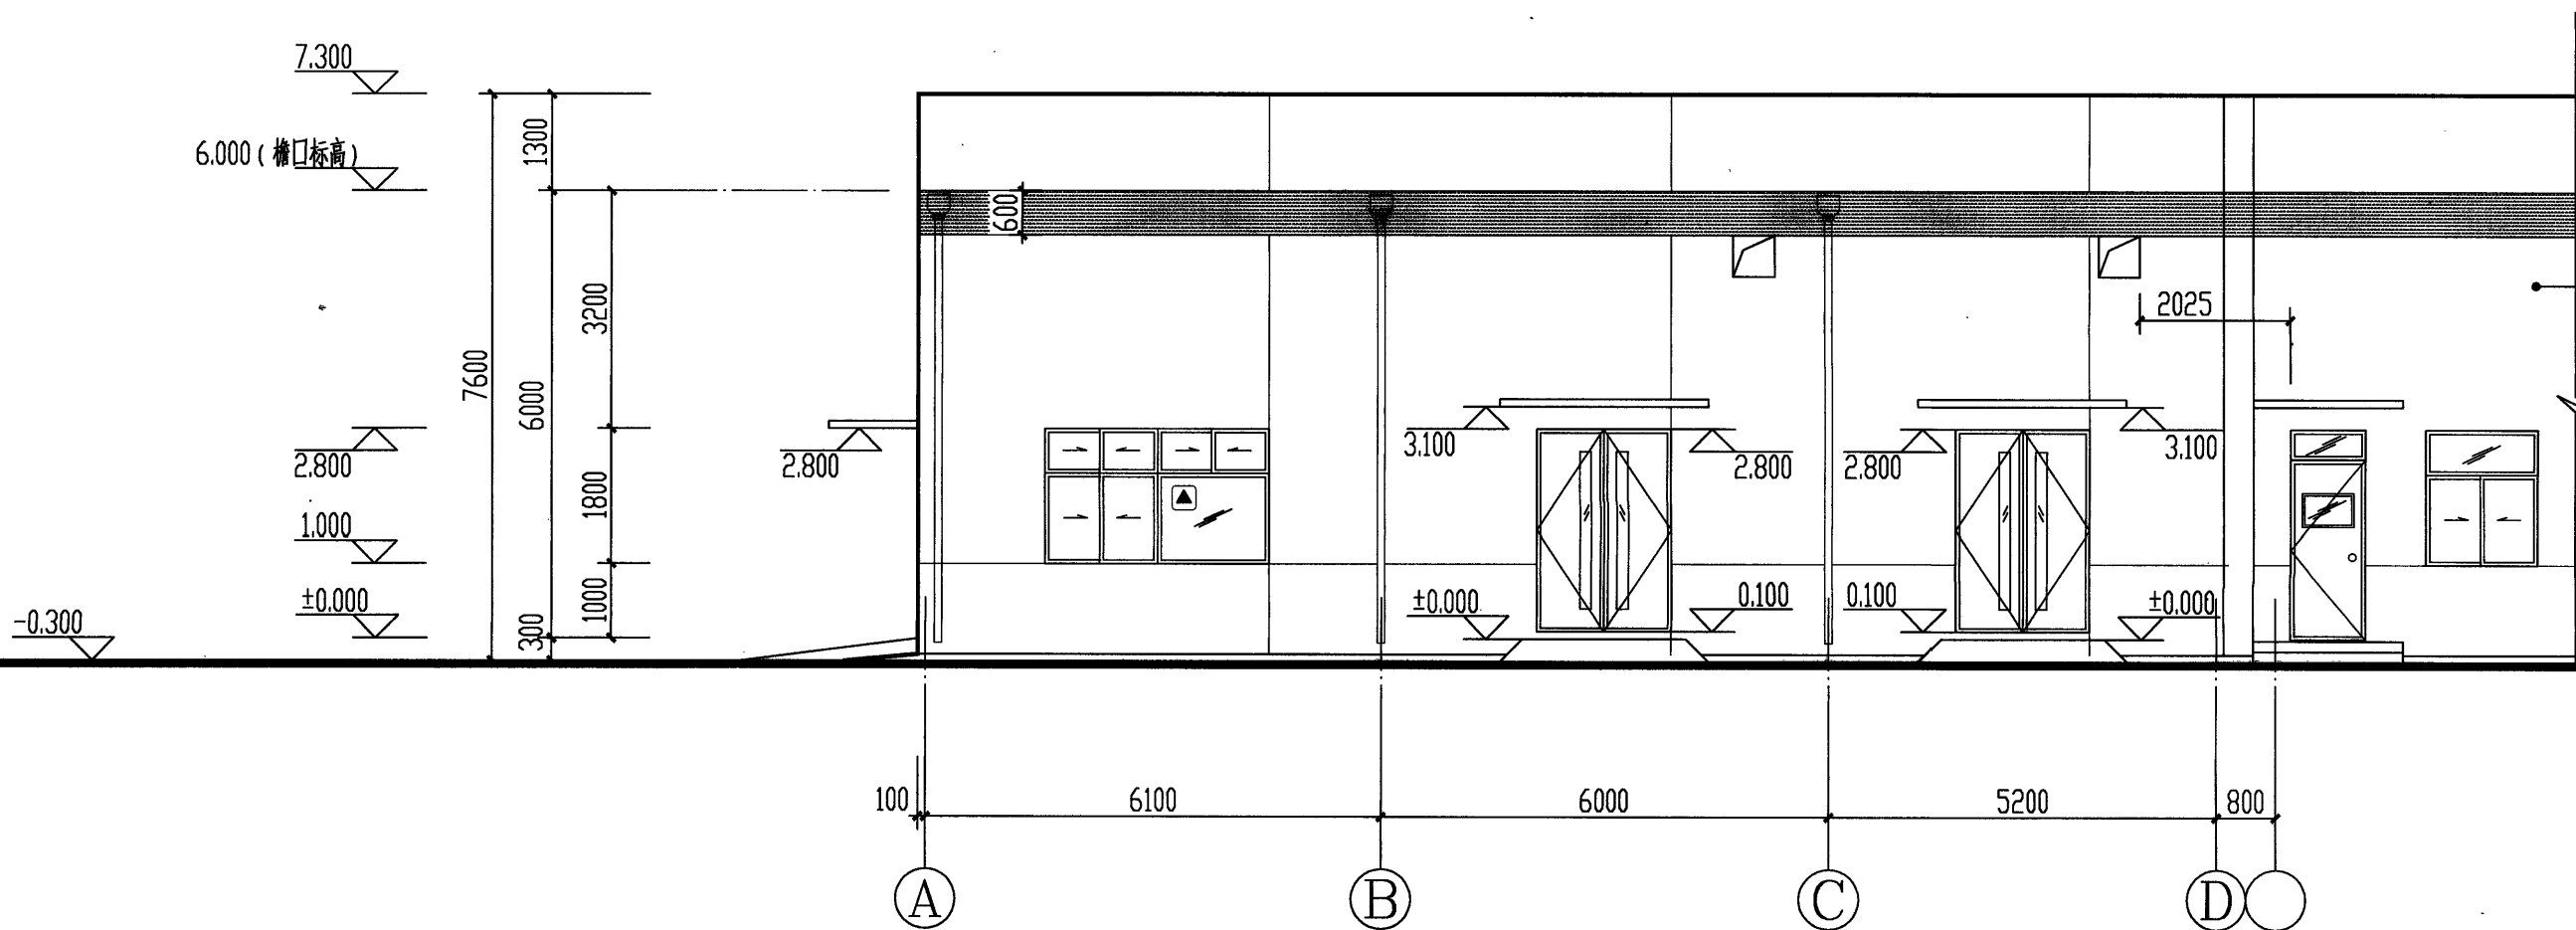

④~⑦立面图 1:100

外墙立面分格缝采用外墙抹灰专用黑色U型PVC分格条。

**福建省石油化学
工业设计院有限公司**
FUJIAN PETROCHEMICAL INDUSTRY DESIGN
INSTITUTE CO., LTD.
证书编号: 甲级A235004206 (CLASS A A235004206)

备注
NOTES

注册工程师
REGISTERED ENGINEER WORK PERMIT SEAL

福建省工程勘察设计图纸专用章
福建省石油化学工业设计院有限公司
范围: 化工石化医药行业
资质等级: 甲级 证号: A235004206
有效期至: 2024年09月17日

中华人民共和国一级注册建筑师
姓名: 罗素华
注册号: 3500420-003
有效期至: 至2023年12月

施工图审查单位
CONSTRUCTION DRAWING EXAMINATION AUTHORITY

施工图审查合格证书编号
SERIAL NUMBER OF CONSTRUCTION DRAWING EXAMINATION QUALIFICATION CERTIFICATE

工程名称
PROJECT
福建福海创石油化工有限公司
原料适应性技改项目配套储运
及其它辅助系统设计

建设单位
CONSTRUCTION UNIT
福建福海创石油化工有限公司

审定 AUTH'D	工程负责人 PROJ.M.	罗素华	付亦玮
专业负责人 SPEC.M.	陈明环	罗素华	付亦玮
审核 APPR	吴陈瑕	罗素华	付亦玮
设计 CHKD	罗素华	罗素华	付亦玮
绘图 DRAWN			

图名 DRAWING TITLE
变电所SS15-7

①~③立面图
④~⑦立面图

主项/子项名称 SUBJECT/ITEM	单元/工程名称 UNIT/SECTION
T23005/G181S31-A53HTJ-08	
设计阶段 STAGE	详细设计
日期 DATE	2023. 10. 28
比例 SCALE	第 1 页 共 1 页
专业 SPEC.	建筑

TCC 中国天辰工程有限公司
CHINA TIANCHEN ENGINEERING CORPORATION