

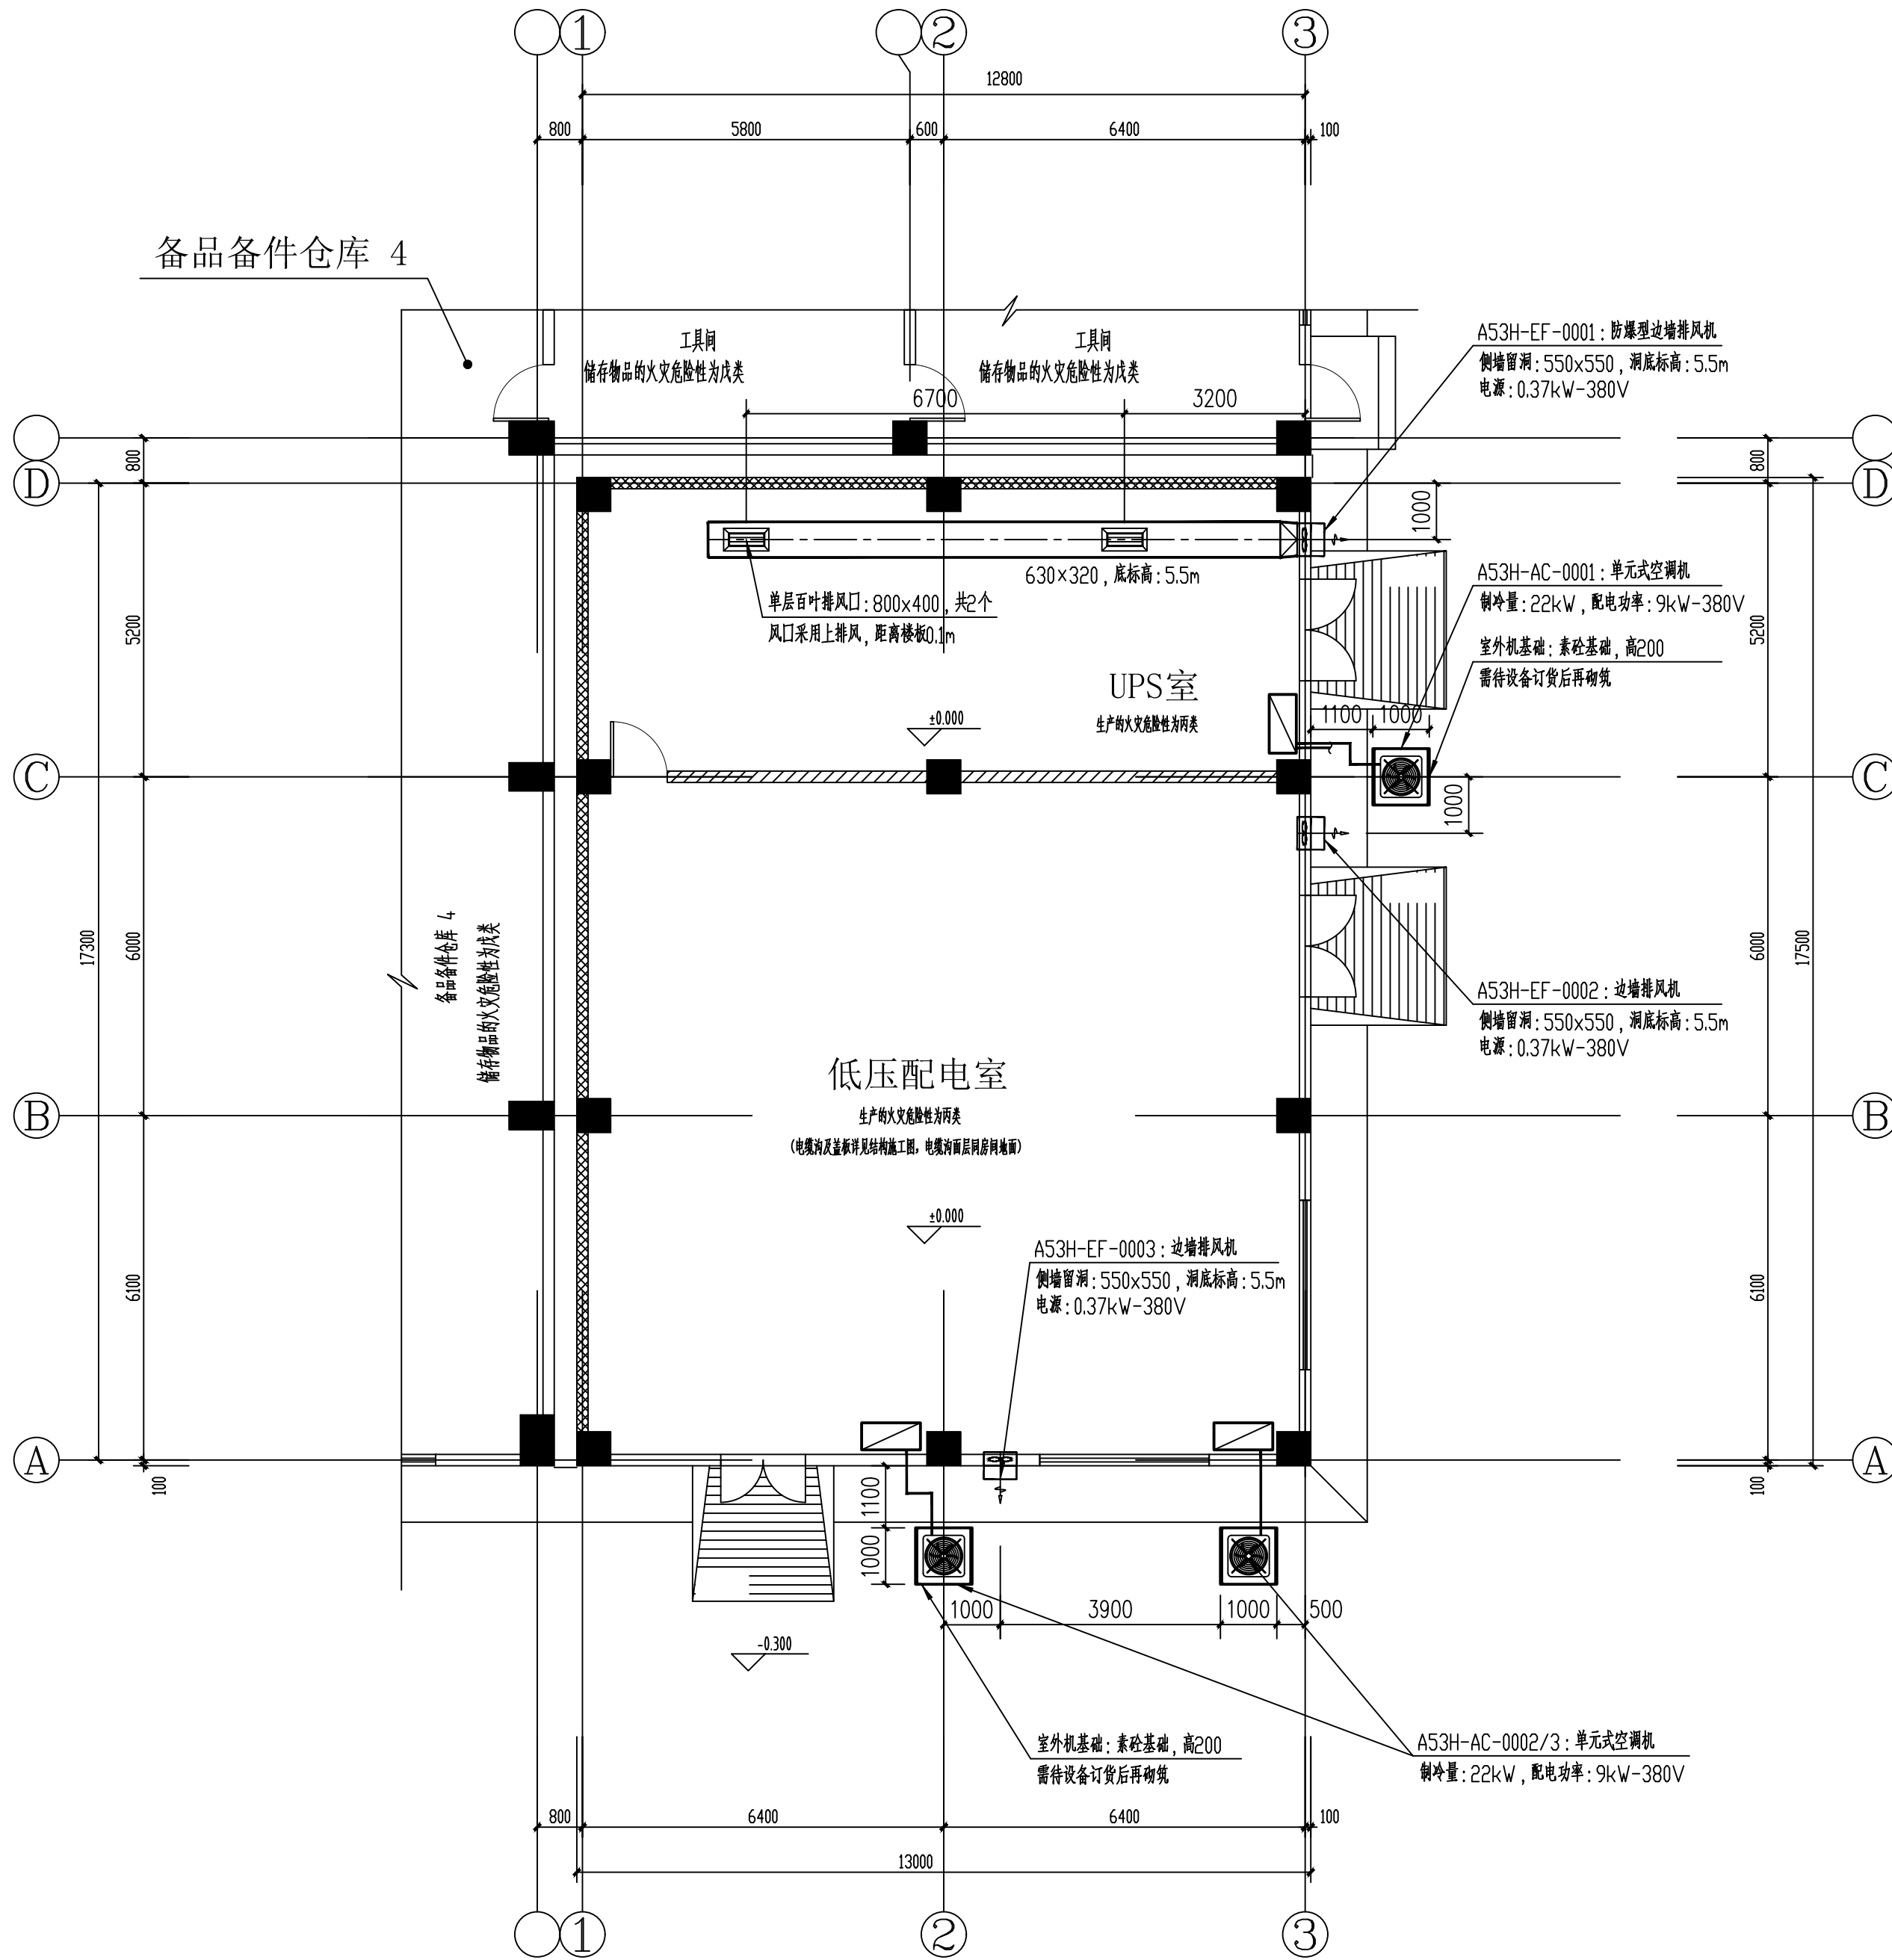


日期	DATE	
姓名	SIGNATURE	
专业	SPEC.	
日期	DATE	
姓名	SIGNATURE	
专业	SPEC.	

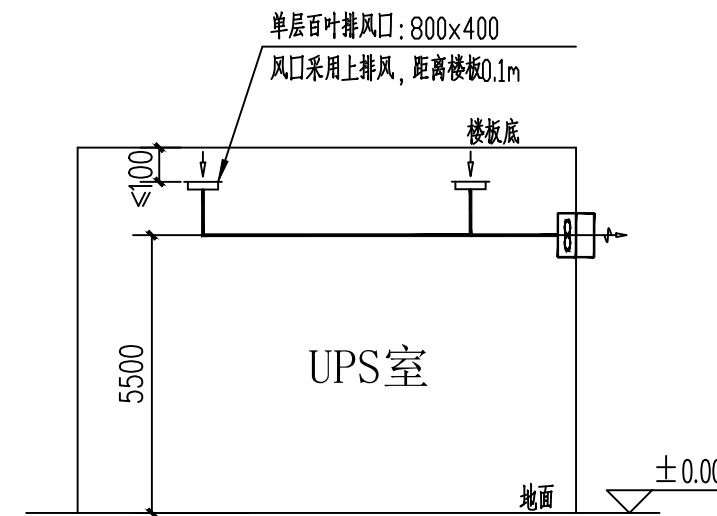

空调通风平面图 1:100

本层建筑面积为 227.50m²

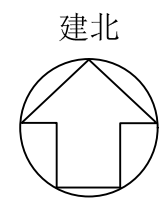

UPS室上排风示意图

福建省石油化学
工业设计院有限公司

FUJIAN PETROCHEMICAL INDUSTRY DESIGN
INSTITUTE CO., LTD.

证书编号: 甲级A235004206(CLASS A A235004206)

备注
NOTES

图纸专用章

福建省石油化学工业设计院有限公司
范围: 化工石化医药行业
资质等级: 甲级 证号: A235004206
有效期至: 2024年09月17日

注册工程师执业章
REGISTERED ENGINEER WORK PERMIT SEAL

施工图审查单位
CONSTRUCTION DRAWING EXAMINATION AUTHORITY

施工图审查合格证书编号
SERIAL NUMBER OF CONSTRUCTION DRAWING EXAMINATION QUALIFICATION CERTIFICATE

工程名称
PROJECT

福建福海创石油化工有限公司
原料适应性技改项目配套储运及其它辅助系统设计

建设单位
CONSTRUCTION UNIT
福建福海创石油化工有限公司

审定 AUTH'D			
工程负责人 PROJ.M.	付亦玮	付亦玮	2023.10
专业负责人 SPEC.M.	林学文	林学文	2023.10
审核 APPR	林海	林海	2023.10
校对 CHKD	林学文	林学文	2023.10
设计 DRAWN	袁定雄	袁定雄	2023.10

图名 DRAWING TITLE

空调通风平面图

项/装置名称 SUBJECT/DEVICE	变电所SS15-7	单元/工程名称 UNIT/SECTION	
图号 DWG.NO.	T23005-A53H-KT-01		
设计阶段 STAGE	施工图	日期 DATE	2023.10
比例 SCALE	1:100	第 1 页 共 1 页 SHEET OF	
专业 SPEC.	暖通	版本 REV.	△

TCC 中国天展工程有限公司
CHINA TIANCHEN ENGINEERING CORPORATION

审批 马银香 日期