




日期	DATE	
姓名	SIGNATURE	
专业	SPEC.	
日期	DATE	
姓名	SIGNATURE	
专业	SPEC.	

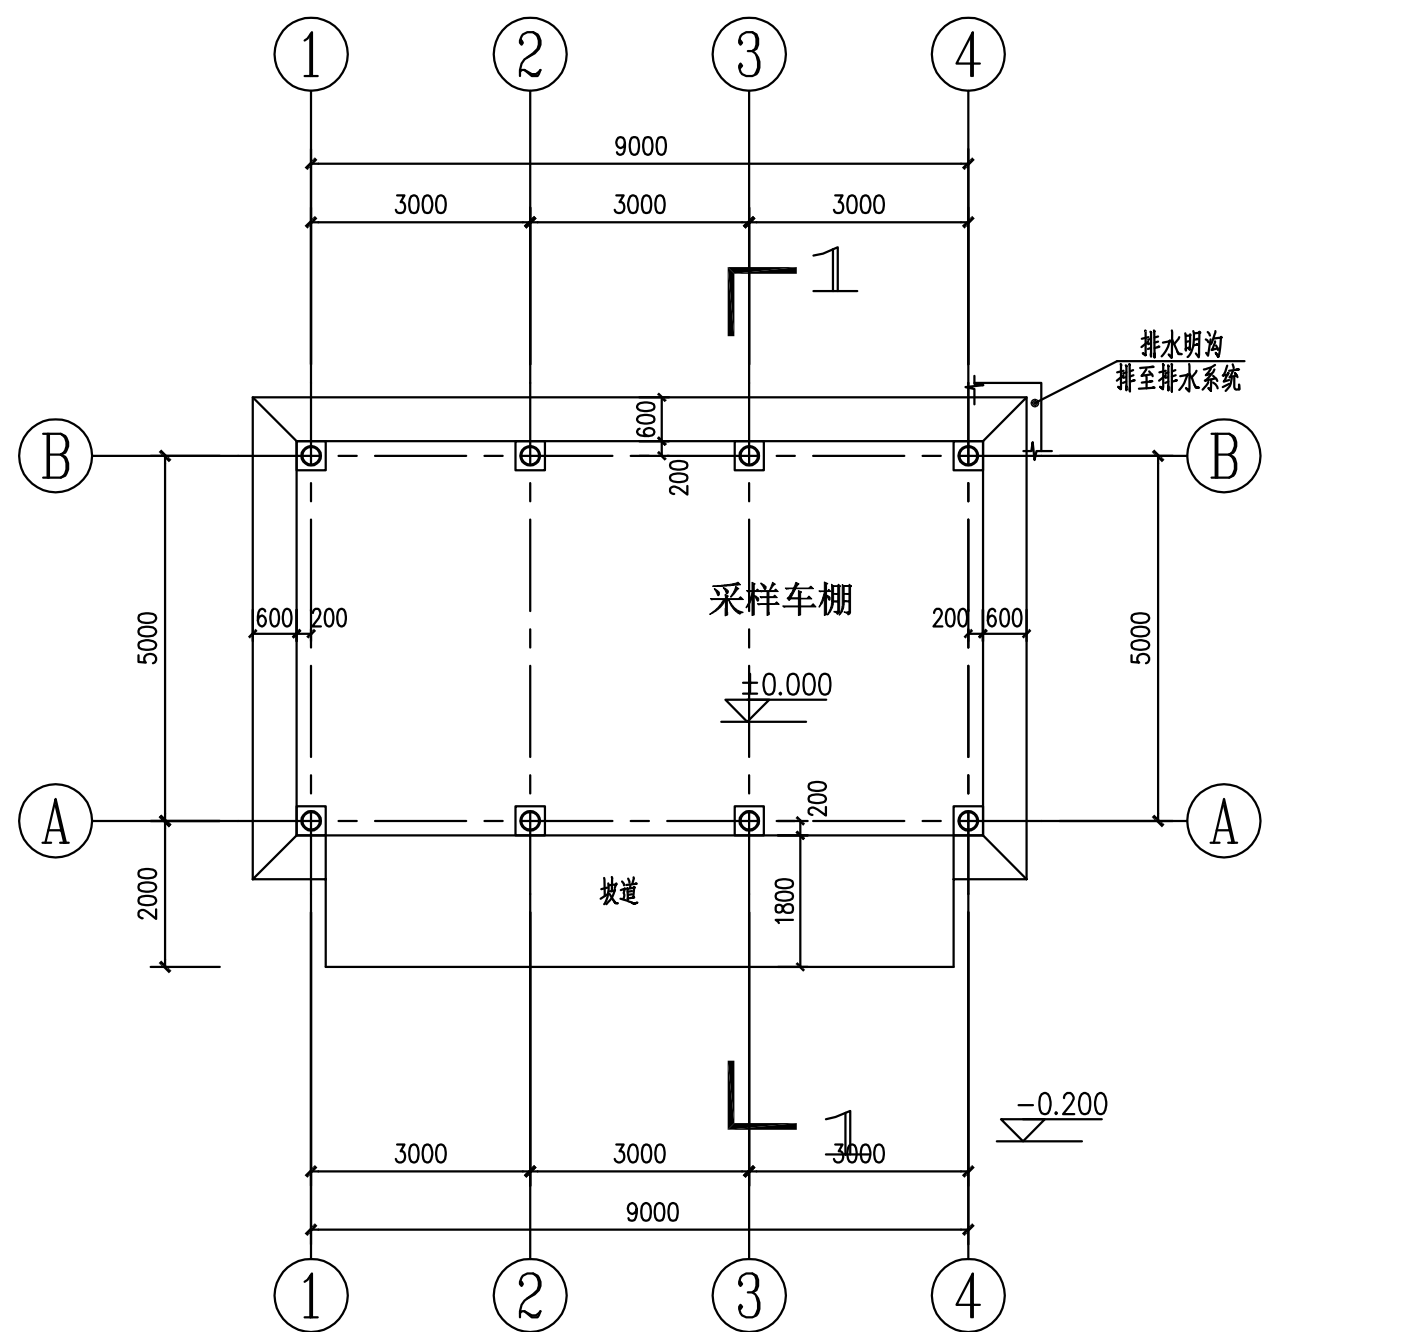


一层平面图
(±0.000) 1:100

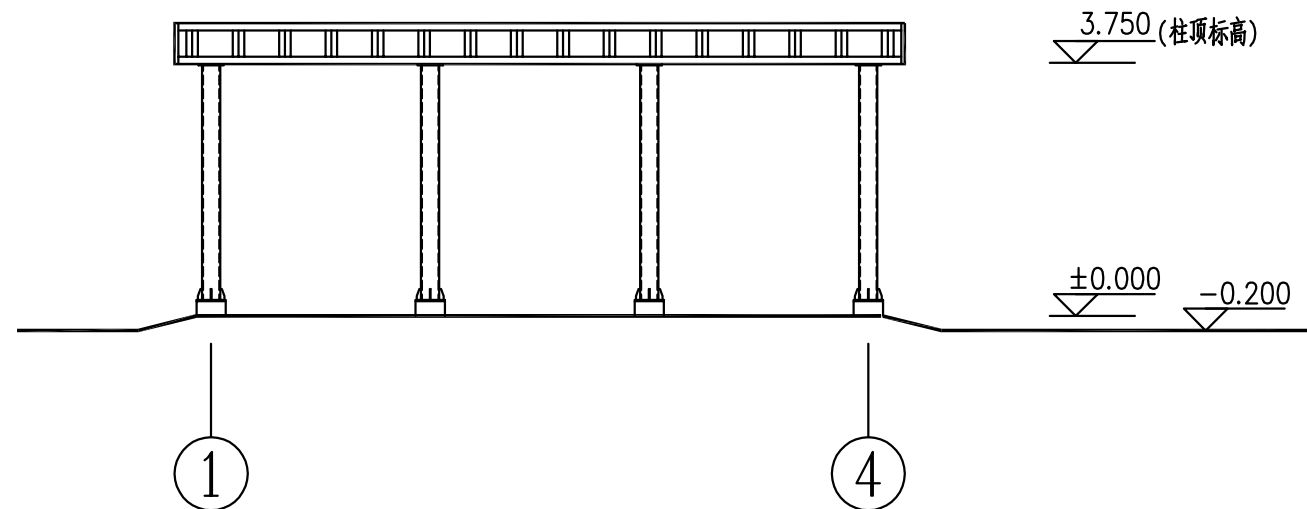


1~4立面图 1:100

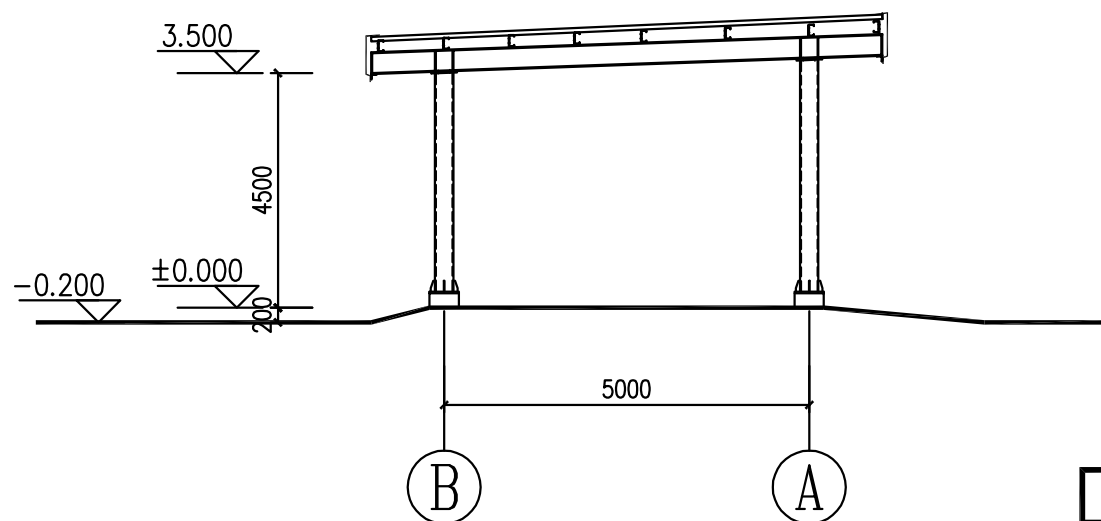

1-1剖面图 1:100

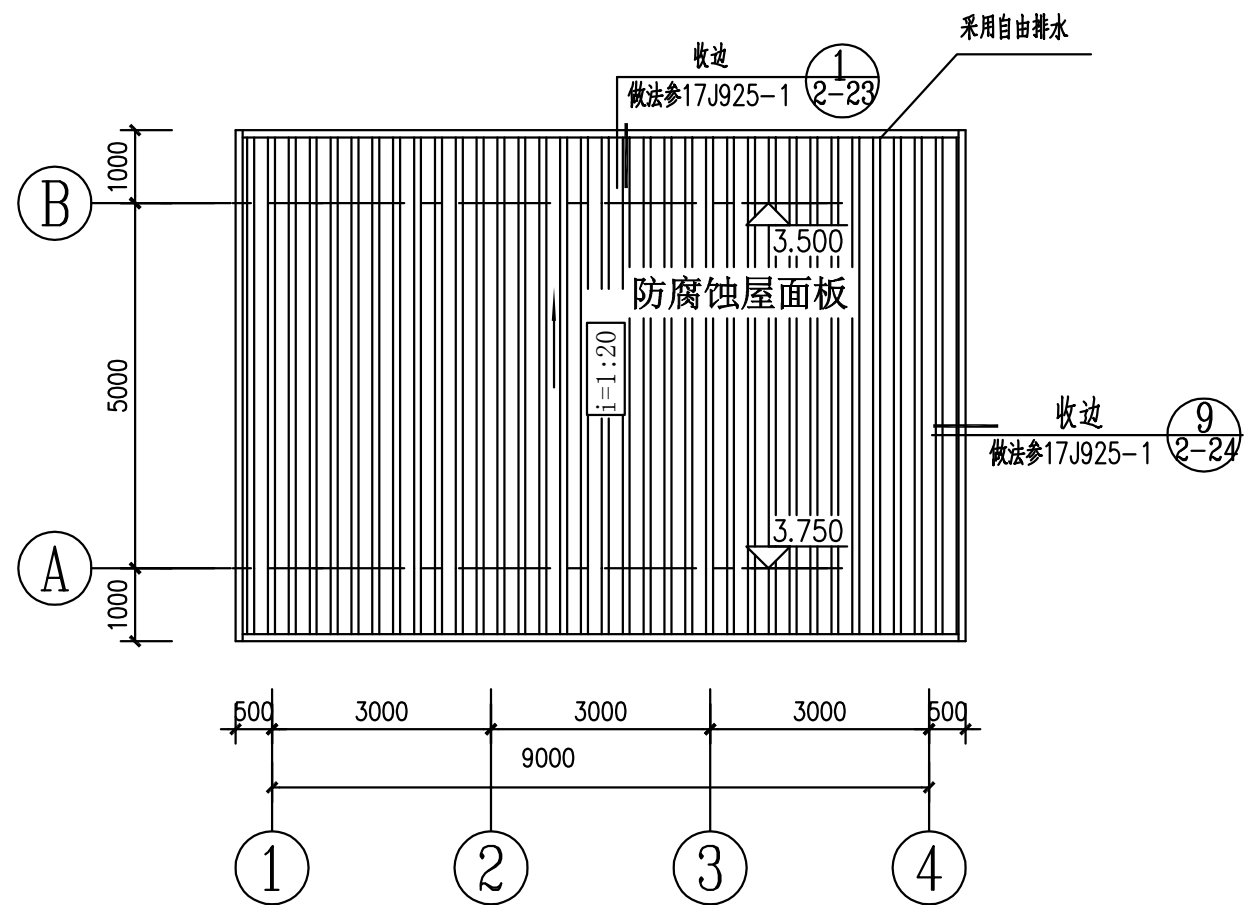

屋顶层平面图 1:100

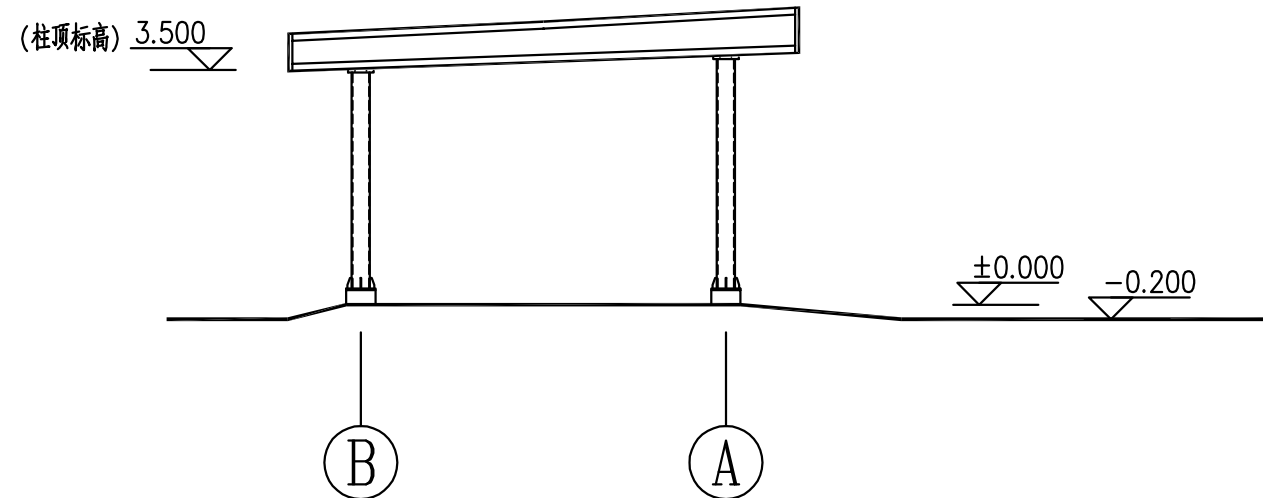

B~A立面图 1:100

福建省石油化学
工业设计院有限公司

FUJIAN PETROCHEMICAL INDUSTRY DESIGN
INSTITUTE CO., LTD.

证书编号: 甲级A235004206(CLASS A A235004206)

备注
NOTES

图纸专用章
DRAWING SEAL

注册工程师执业章
REGISTERED ENGINEER WORK PERMIT SEAL

施工图审查单位
CONSTRUCTION DRAWING EXAMINATION AUTHORITY

施工图审查合格证书编号
SERIAL NUMBER OF CONSTRUCTION DRAWING EXAMINATION QUALIFICATION CERTIFICATE

工程名称
PROJECT
福建福海创石油化工有限公司
原料适应性技改项目配套储运及其它辅助系统设计

建设单位
CONSTRUCTION UNIT
福建福海创石油化工有限公司

审定 AUTH'D			
项目负责人 PROJ.M.	付亦玮	付亦玮	
专业负责人 SPEC.M.	陈新松	陈新松	
审核 APPR	陈明环	陈明环	
校对 CHKD	陈新松	陈新松	
设计 DRAWN	韩苗	韩苗	

图名 DRAWING TITLE
一层平面图 屋顶层平面图

立面图 1-1剖面图

主项/装置名称 SUBJECT/DEVICE	化验中心 新增采样车棚	单元/工段名称 UNIT/SECTION	
图号 DWG.NO.	T23005/G181S31-21TJ-02		
设计阶段 STAGE	详细设计	日期 DATE	
比例 SCALE		第 页 共 页 SHEET OF	
专业 SPEC.	建筑	版次 REV.	0

TCC 中国天辰工程有限公司
CHINA TIANCHEN ENGINEERING CORPORATION

业主图号 OWNER NO.	FAP103-3701-AR-DW02-0001	日期 DATE	
设计 DESIGN	校对 CHKD	审核 APPR	审定 AUTH'D