


DATE	
SIGNATURE	
SPEC	
DATE	
SIGNATURE	
SPEC	

平面图通用图例

1 防火墙: 250厚蒸压加气混凝土砌块砌筑, 耐火极限>4h	
2 外墙: 250厚蒸压加气混凝土砌块砌筑	
3 消防救援口专用标志, 表示此处为便于消防救援人员出入口	

常规化学品仓库(既有)
储存物品的火灾危险性为丙类1、2项
占地面积、建筑面积: 2542.84m²
二级耐火等级

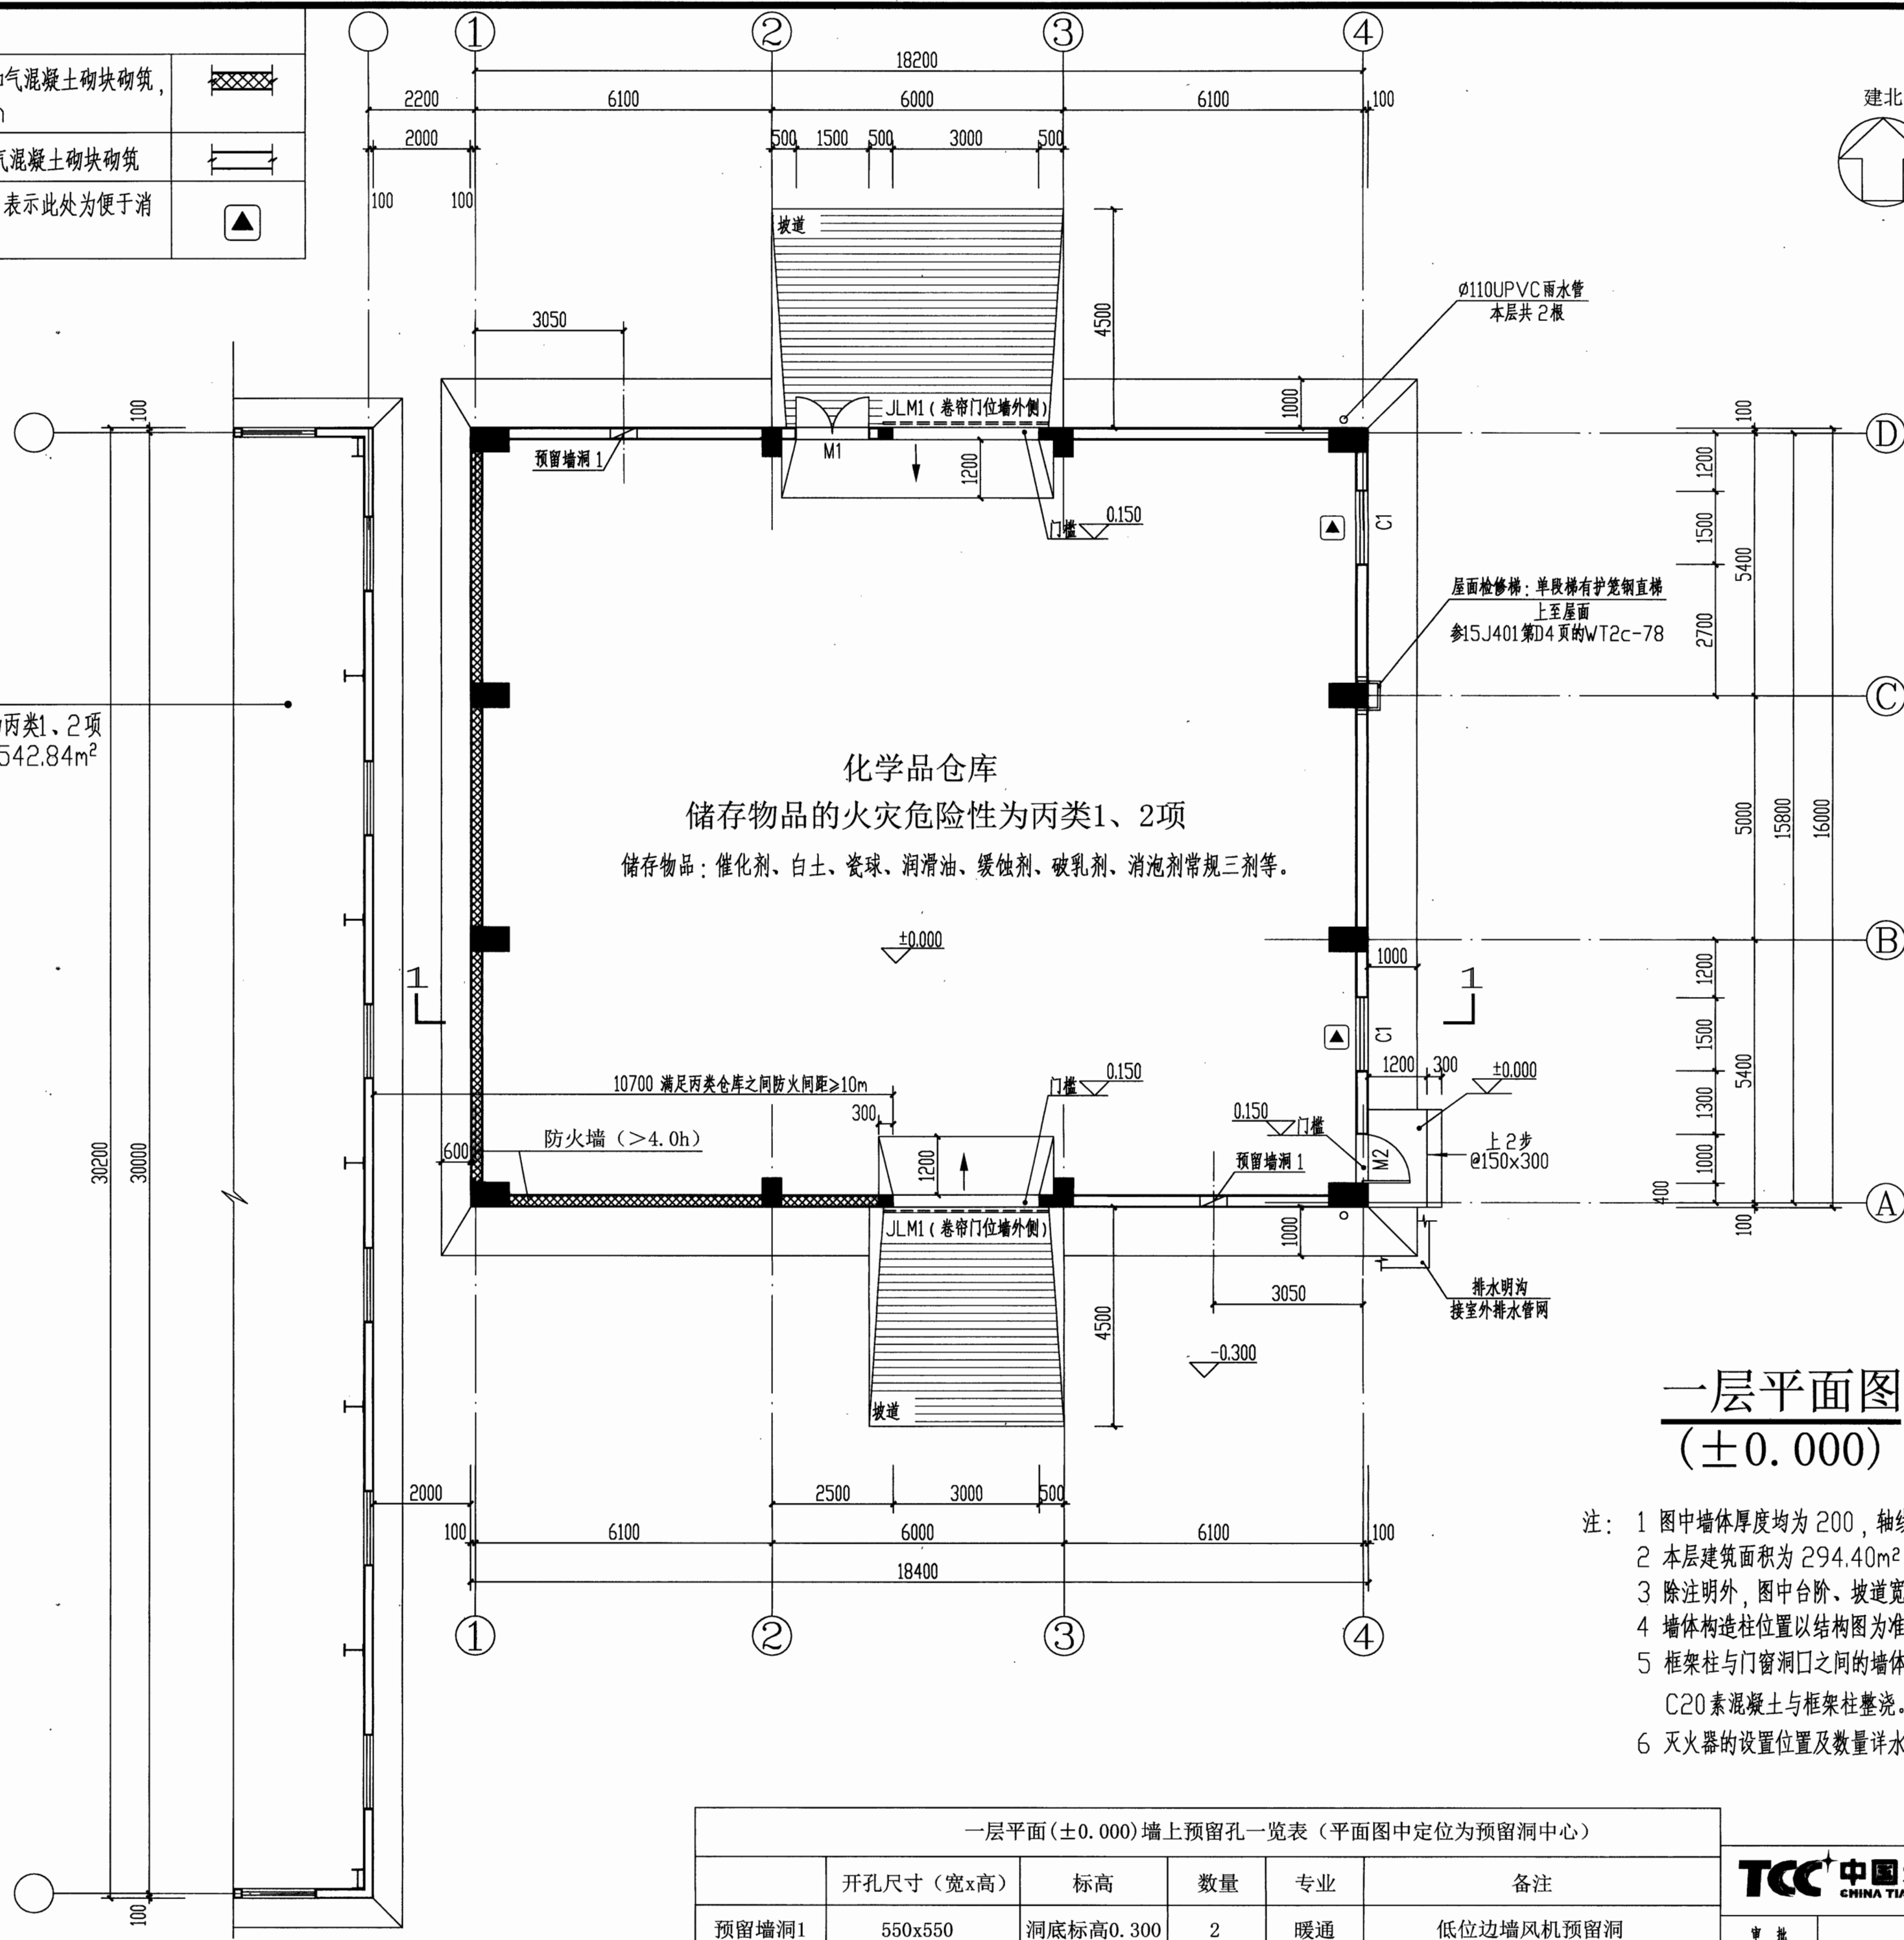

一层平面图
(±0.000) 1:100

- 注: 1 图中墙体厚度均为 200, 轴线均居墙中。
2 本层建筑面积为 294.40m²。
3 除注明外, 图中台阶、坡道宽度均为 500+门洞宽+500。
4 墙体构造柱位置以结构图为准。
5 框架柱与门窗洞口之间的墙体小于等于200时, 采用 C20素混凝土与框架柱整浇。
6 灭火器的设置位置及数量详水施图。

一层平面(±0.000)墙上预留孔一览表(平面图中定位为预留洞中心)					
	开孔尺寸(宽x高)	标高	数量	专业	备注
预留墙洞1	550x550	洞底标高0.300	2	暖通	低位边墙风机预留洞

TCC 中国天辰工程有限公司
CHINA TIANCHEN ENGINEERING CORPORATION

**福建省石油化学
工业设计院有限公司**
FUJIAN PETROCHEMICAL INDUSTRY DESIGN
INSTITUTE CO., LTD.
证书编号: 甲级A235004206(CLASS A A235004206)

注册工程师
REGISTERED ENGINEER WORK PERMIT SEAL

福建省工程勘察设计图纸专用章
福建省石油化学工业设计院有限公司
范围: 化工石化医药行业
等级: 甲级 证号: A235004206
有效期至: 2024年09月17日

注册建筑师
REGISTERED ARCHITECT SEAL

中华人民共和国一级注册建筑师
姓名: 罗素华
注册号: 3500420-003
有效期至: 至2023年12月

施工图审查单位
CONSTRUCTION DRAWING EXAMINATION AUTHORITY

施工图审查合格证书编号
SERIAL NUMBER OF CONSTRUCTION DRAWING EXAMINATION QUALIFICATION CERTIFICATE

工程名称
PROJECT

及其它辅助系统设计

建设单位
CONSTRUCTION UNIT
福建福海创石油化工有限公司

审定 AUTH'D	工程负责人 PROJ.M.	付亦玮	设计人 DESIGNER	罗素华
专业负责人 SPEC.M.	审核人 CHKD	陈明环	校对人 CHECKER	罗素华
制图 DRAWN	绘图人 DRAWN	吴陈瑕	绘图人 DRAWN	罗素华

图名 DRAWING TITLE
化学品仓库

一层平面图(±0.000)

单元/工段名称 UNIT/SECTION	T23005/G181S31-A706TJ-06
设计阶段 STAGE	详细设计
日期 DATE	2023. 10. 28
比例 SCALE	1:100
专业 SPEC.	建筑
图号 NO.	共 1 页
图次 REV.	0