



日期	DATE	
姓名	SIGNATURE	
专业	SPEC.	
日期	DATE	
姓名	SIGNATURE	
专业	SPEC.	

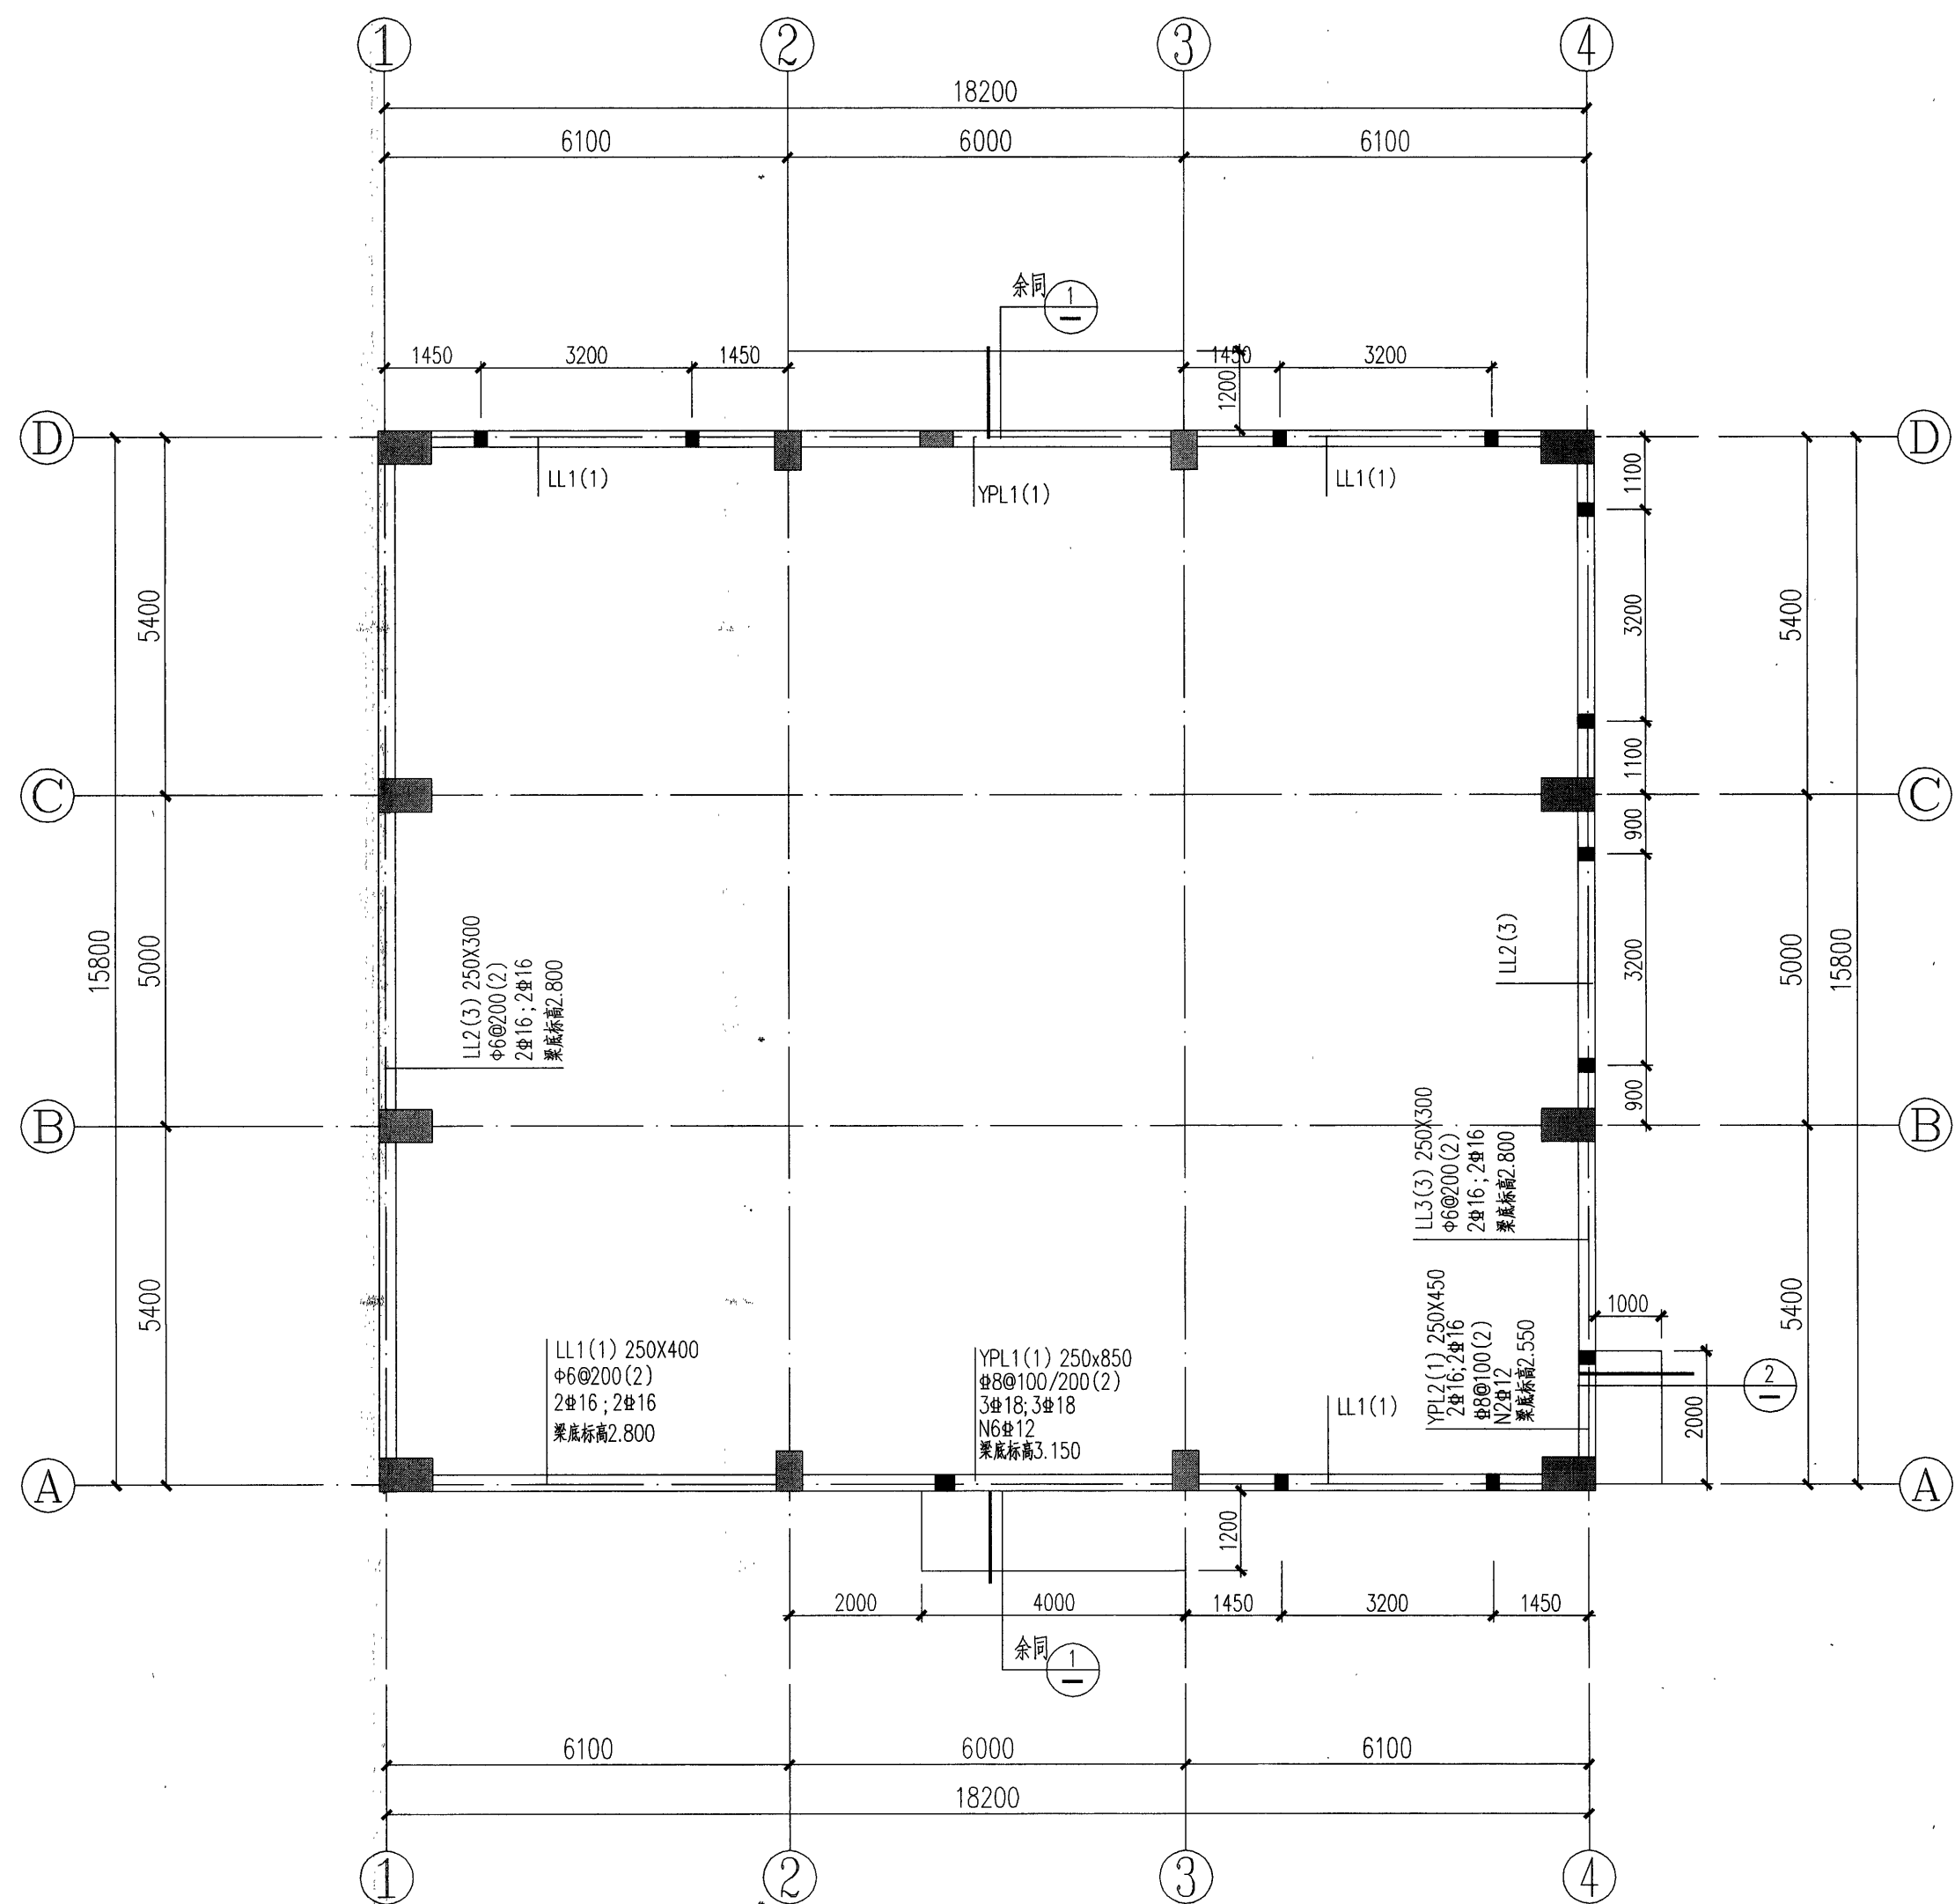


连系梁配筋图 1:100

- 说明:
- 梁混凝土强度等级: C30。
 - 连系梁须待梁底墙砌好后方可施工。
 - 连系梁柱上应预留插筋, 外露G00锚入柱内40d (连系梁钢筋直径), 插筋规格、根数及位置详各连系梁。

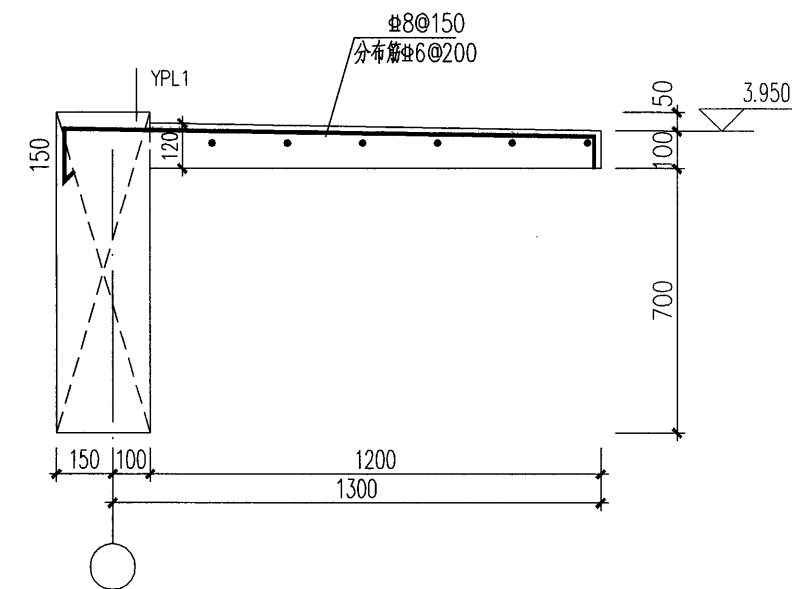

① 雨披大样一 1:20

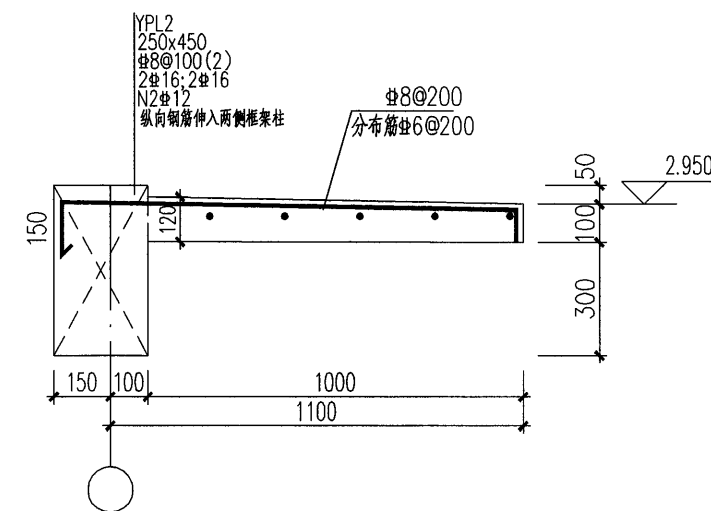

② 雨披大样二 1:20

福建省石油化学
工业设计院有限公司

FUJIAN PETROCHEMICAL INDUSTRY DESIGN
INSTITUTE CO., LTD.

证书编号: 甲级A235004206(CLASS A A235004206)

备注
NOTES

图纸专用章
DRAWING SEAL

福建省工程勘察设计注册工程师
福建省石油化学工业设计院有限公司
范围: 化工石化医药行业
等级: 甲级 证号: A235004206
有效期至: 2024年09月17日

注册工程师执业章
REGISTERED ENGINEER WORK PERMIT SEAL

中华人民共和国二级注册结构工程师
姓名: 陈明环
注册号: 3500420-S0001
有效期至: 至2025年12月

施工图审查单位
CONSTRUCTION DRAWING EXAMINATION AUTHORITY

施工图审查合格证书编号
SERIAL NUMBER OF CONSTRUCTION DRAWING EXAMINATION QUALIFICATION CERTIFICATE


工程名称
PROJECT
福建福海创石油化工有限公司
原料适应性技改项目配套储运及其它辅助系统设计

建设单位
CONSTRUCTION UNIT
福建福海创石油化工有限公司

审核	AUTH	
工程负责人	PROJ.M	付亦玮
专业负责人	SPEC.M	陈明环
审核	APPR	陈新松
校对	CHK	陈明环
设计	DRAWN	张久隆

图名 DRAWING TITLE

连系梁配筋图

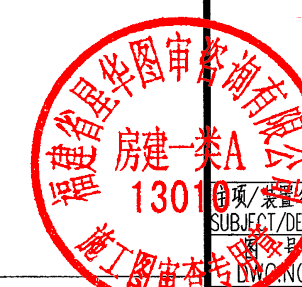

审核	DATE	2023.11.24	日期	2023.11.24	日期	2023.09
专业	SCALE	结构	专业	SCALE	结构	专业
审核	DATE	2023.11.24	日期	2023.11.24	日期	2023.09
专业	SCALE	结构	专业	SCALE	结构	专业