

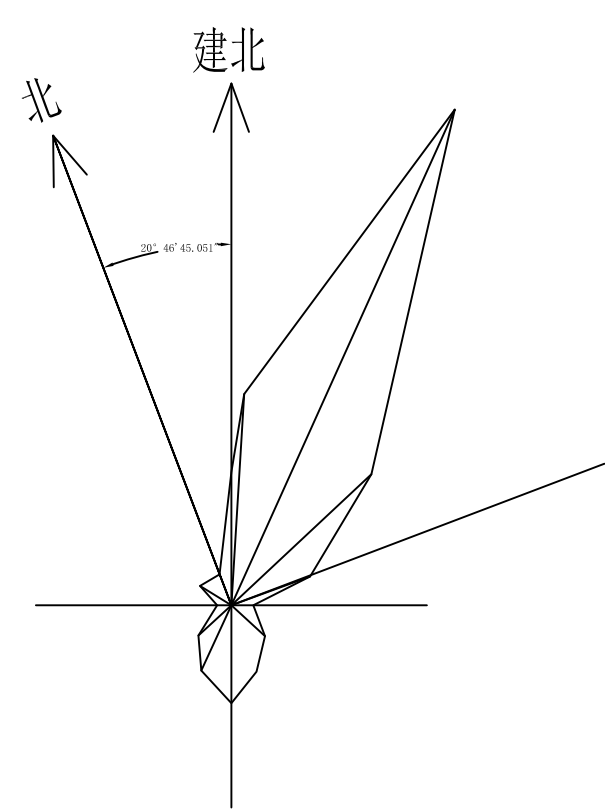


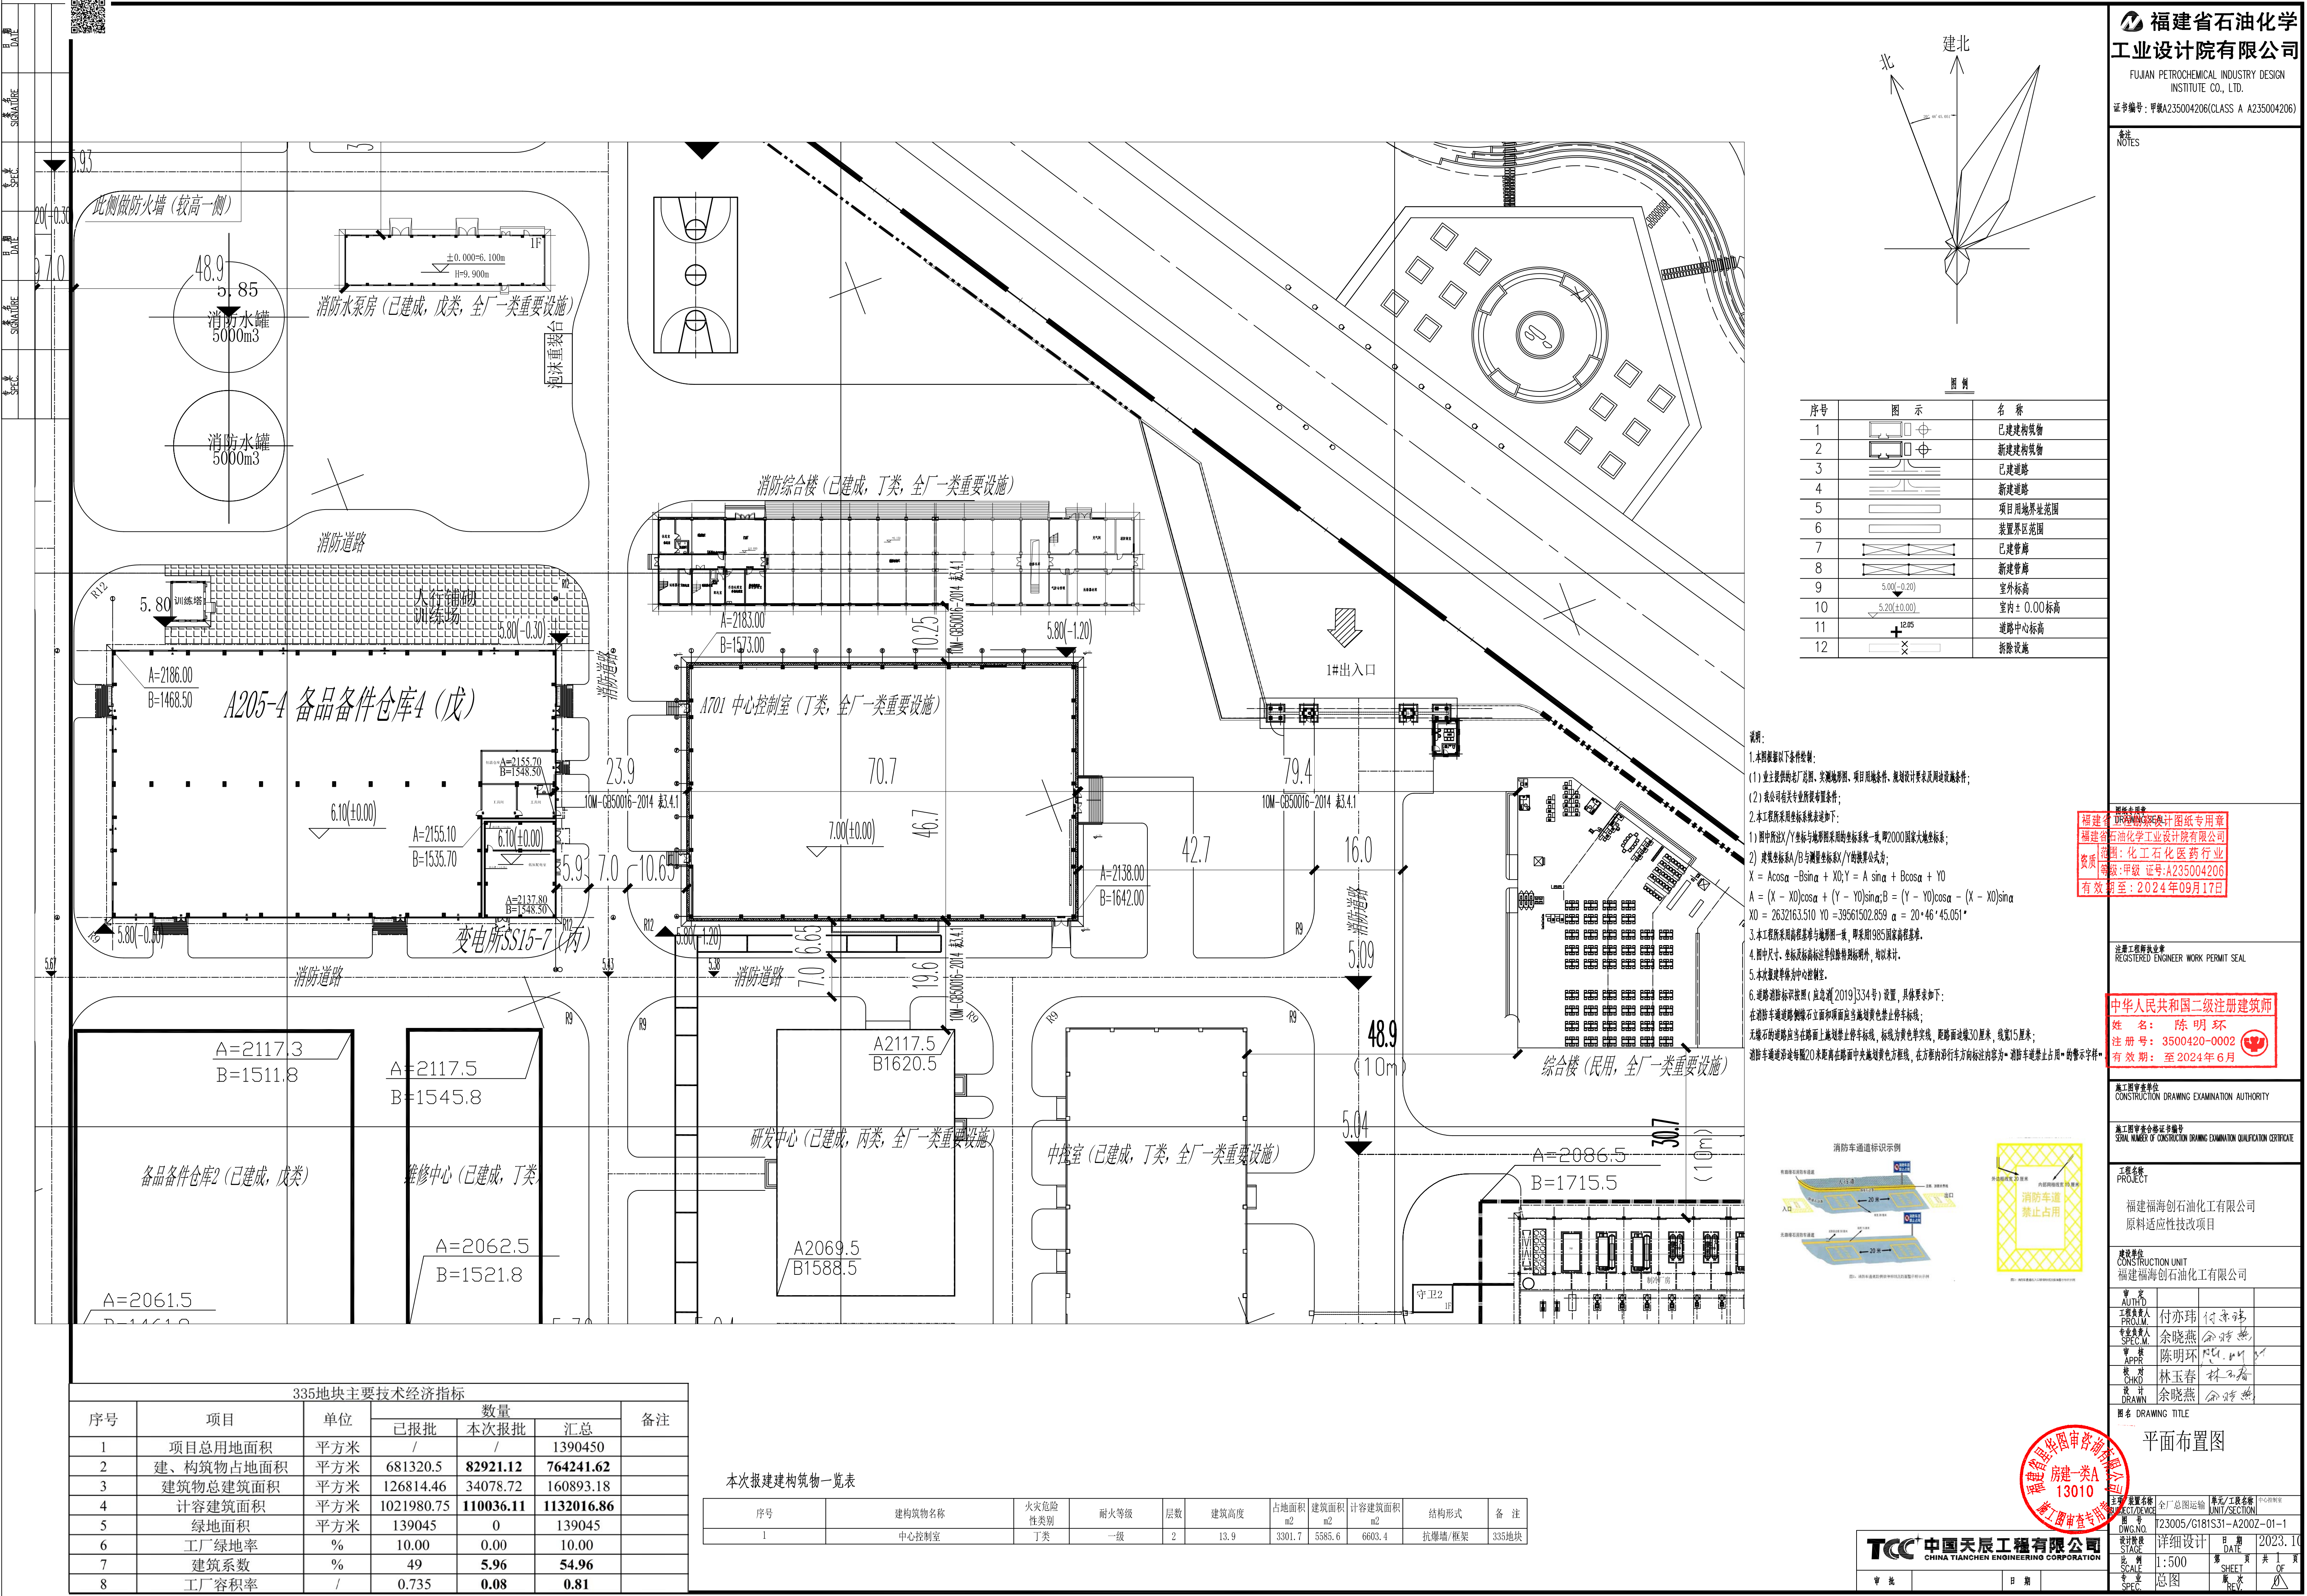

图例		
序号	图示	名称
1		已建建筑物
2		新建建筑物
3		已建道路
4		新建道路
5		项目用地界址范围
6		装置界址范围
7		已建管廊
8		新建管廊
9		室外标高
10		室内±0.00标高
11		道路中心标高
12		拆除设施

说明:
1. 本图限以下条件使用:
(1) 业主提供的老厂总图、实测地形图、项目用地条件、规划设计要求及用地设施条件;
(2) 我公司有关专业所提布置条件;
2. 本工程所采用坐标系统表如下:
1) 图中所注X/Y坐标与地形图采用的坐标系统一致, 即2000国家大地坐标系;
2) 建筑坐标系A/B与测量坐标系X/Y的换算公式:
 $X = A \cos \alpha - B \sin \alpha$
 $Y = A \sin \alpha + B \cos \alpha$
 $A = (X - X_0) \cos \alpha + (Y - Y_0) \sin \alpha$
 $B = (Y - Y_0) \cos \alpha - (X - X_0) \sin \alpha$
 $X_0 = 2632163.510$
 $Y_0 = 39561502.859$
 $\alpha = 20^\circ 46' 45.051''$
3. 本工程所用高程基准与地形图一致, 即采用1985国家高程基准。
4. 图中尺寸、坐标及标高标注单位除特别标注外, 均以米计。
5. 本次量测数据为中心控制室。
6. 道路消防标识按照《道路交通标志和标线》(GB5768-2019)设置, 具体要求如下:
在消防车道两侧设置石立面和顶面涂施黄色禁止停车标线;
无缘石的道路应当在路面上施划禁止停车标线, 标线为黄色单实线, 距路面边线30厘米, 线宽15厘米;
消防车道净宽每侧20米距离在路面中央施划黄色方格线, 在方格内行车方向标注箭头。消防车道上占用“禁”的标示字样。

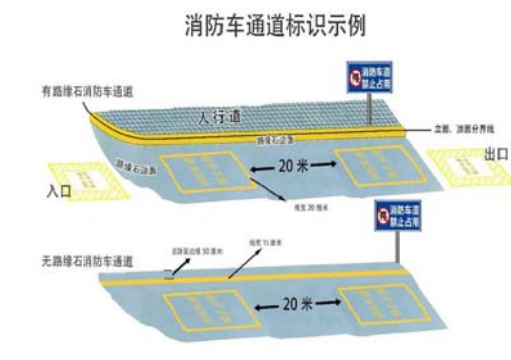

335地块主要技术经济指标					
序号	项目	单位	数量		
			已报批	本次报批	汇总
1	项目总用地面积	平方米	/	/	1390450
2	建、构筑物占地面积	平方米	681320.5	82921.12	764241.62
3	建筑物总建筑面积	平方米	126814.46	34078.72	160893.18
4	计容建筑面积	平方米	1021980.75	110036.11	1132016.86
5	绿地面积	平方米	139045	0	139045
6	工厂绿地率	%	10.00	0.00	10.00
7	建筑系数	%	49	5.96	54.96
8	工厂容积率	/	0.735	0.08	0.81

本次报建建筑物一览表

序号	建筑物名称	火灾危险性类别	耐火等级	层数	建筑高度	占地面积 m2	建筑面积 m2	计容建筑面积 m2	结构形式	备 注
1	中心控制室	丁类	一级	2	13.9	3301.7	5585.6	6603.4	抗爆墙/框架	335地块

福建省石油化学
工业设计院有限公司
范围: 化工石化医药行业
资质: 甲级 证书: A235004206
有效期至: 2024年09月17日

中华人民共和国二级注册建筑师
姓名: 陈明环
注册号: 3500420-0002
有效期至: 至2024年6月

施工图审查单位
CONSTRUCTION DRAWING EXAMINATION AUTHORITY

施工图审查合格证书编号
SQA NUMBER OF CONSTRUCTION DRAWING EXAMINATION QUALIFICATION CERTIFICATE

工程名称
PROJECT
福建福海创石油化工有限公司
原料适应性技改项目

建设单位
CONSTRUCTION UNIT
福建福海创石油化工有限公司

姓名	职务	签字
项目负责人	PROJ.M.	付亦玮
专业负责人	SPEC.M.	余晓燕
审核	APPR	陈明环
校对	CHKD	林玉春
制图	DRAWN	余晓燕

图名 DRAWING TITLE

平面布置图

福建省石油化学
工业设计院有限公司
福建福海创石油化工有限公司
原料适应性技改项目
13010