

[illegible]

门窗表

类型	设计编号	门窗种类	图集选用		洞口尺寸(mm)		数量			热工性能		用电条件		玻璃(mm)	五金	备注
			图集名称	规格型号	宽度	高度	±0.000	5.300	合计	传热系数	得热系数	电压(V)	功率(KW)			
门	FMZ1124	钢质防火门(乙级)	12J609	供FM2-1124(A1.0h)	1100	2400		2	2							
	FMZ1524	钢质防火门(乙级)	12J609	供FM2-1524(A1.0h)	1500	2400	5	4	9							防火门配五金全
	FMZ1525	钢质防火门(乙级)	12J609	供FM2-1524(A1.0h)	1500	2500	2		2							防火门配五金全
	FMW1524	钢质防火门(甲级)	12J609	供FM2-1524(A1.5h)	1500	2400	7	7	14							防火门配五金全
	GDM6230	不锈钢防盗大门嵌进门框隔栅	成品	由专业厂家制作,立而见本页	6200	3000	1		1							成品钢化玻璃带保安五金全
	CMB1524	钢制平开保温门	成品	由专业厂家制作,立而见本页	1500	2400	2		2	<3.5						
	CMB1827	钢制平开保温门	成品	由专业厂家制作,立而见本页	1800	2700	2		2	<3.5						
	GbM2430	钢制平开保温门	成品	由专业厂家制作,立而见本页	2400	3000	1		1	<3.5						
	KBM1524	钢制卷帘门(带门楣)	价14.938,成品	KMB-C1524	1500	2400		2	2	<3.5		220	0.1			设闭门器五金全
	MM1024	金属未刷平开门	成品	由专业厂家制作,立而见本页	1000	2400	6	8	14							
	MM1524	金属未刷平开门	成品	由专业厂家制作,立而见本页	1500	2400	17	12	29							
窗	FCW3015	不锈钢防盗门(甲级)	价12J609	由专业厂家制作,立而见本页	3000	1500		6	6							不可开启
	BYC2510	铝合金通风百叶窗	成品	由专业厂家制作,立而见本页	2500	1000	2		2							成品铝合金通风百叶窗五金全
	PYC1515	铝合金外平开窗	成品	由专业厂家制作,立而见本页	1500	1500		3	3					6+12A+6	1、2、3	型材壁厚及玻璃厚度,应符合国家现行标准规定并应经检测合格。 玻璃面积:1.3~1.5㎡或按设计要求

门窗要求说明:

1.所有的门开启方向以平面图为准;门把手高度1050,无障礙门把手高度900;

2.洞口过梁选择:当门窗洞口无上结构梁、板时,洞口过梁应根据图纸的洞口尺寸按《钢筋混凝土过梁》13G322选用,荷载按二级取用。非门窗预留的洞口,过梁要求按此条执行。

3.所有门一律采用暗门楣,土建设施工单位做完成面前应与门供货商配合施工。

4.每扇门高度不超过2.1米时,应设置3套5寸不锈钢铰链,铰链厚度不少于2.5毫米,高度超过2.1米,每增加0.5米,增加一套铰链。双开门必须设置上下插销。

5.有通风要求的房间,如厕所,门应采用设置地缝方式,满足进风要求。防火门与地面预埋缝隙应满足防火要求。

6.抗爆门及人防门的埋件,应在混凝土浇筑时同时预埋,土建设施工单位应按防火门供货商的说明书进行施工;

7.有耐火完整性要求的防火门及抗爆门,门框孔洞内应由土建设施工单位,用1:3水泥砂浆或C15细石混凝土灌满;

8.所有用电留窗自带控制箱,控制箱接入条件应提前提供给设计单位确认;当用电要求与本报不一致时,应及时通知设计人员变更设计。

9.抗爆门: 由有抗爆门资质的生产厂家生产,且应满足国家标准,耐火极限不应低于1.0h。

抗爆消防救援门的构造及性能应符合下列规定:

(1) 闭合状态门缝应保持密封

(2) 在爆炸荷载作用下后,应以正常开启和使用

(3) 室内侧不得设置开启机构,只能在室外侧向外开启

(4) 门扇上应设置抗爆观察窗,玻璃在爆炸荷载作用下不得破碎,室外侧受热时应保持透明

(5) 门扇内、外侧应设置易于识别的明显标志

(6) 本工程入射超压5.58kpa,所有外门应在其明显位置设置“保持关闭”等提示标识。

五金配件说明:

——门: 平开及推拉门五金配件说明: 1.门锁; 2.把手; 3.闭门器; 4.顺位器; 5.插销; 6.限位(门碰); 7.电子锁; 8.报警铃; 9.静音条; 10.地弹簧; 11密封毛条

——窗: 1.窗锁; 2.拉手; 3.限位风钩; 4.报警器

——卷帘: 1.门锁; 2.把手; 3.手动拉绳; 4.罩盒; 5.地面橡胶密封条; 6.限位器

——伸臂门: 1.液晶显示屏; 2.磁力地轨; 3.抗风装置; 4.遥控器

五金配件说明:

——上述配置不包括门窗必须的基本配置,如平开门窗铰链作为标配五金,不单独做说明。

——防火门窗及防火卷帘的五金要求应符合防火门窗及防火卷帘检验检测报告要求。

——抗爆门门框及五金配件应满足抗爆力要求,人员通过抗爆门应有联锁功能。

——防盜门锁及五金配件应达到乙级防盜门要求。





——外门设置闭门器及外窗的风定位风钩,应满足风压要求。


标识说明:

——常闭防火门应在明显位置设置“保持防火门关闭”的提示标识。

——消防救援窗上应设置醒目的红色圆形标识。


——玻璃隔断、全玻璃等处易遭受撞击、冲击而造成人体伤害的应设置防撞警示标识。

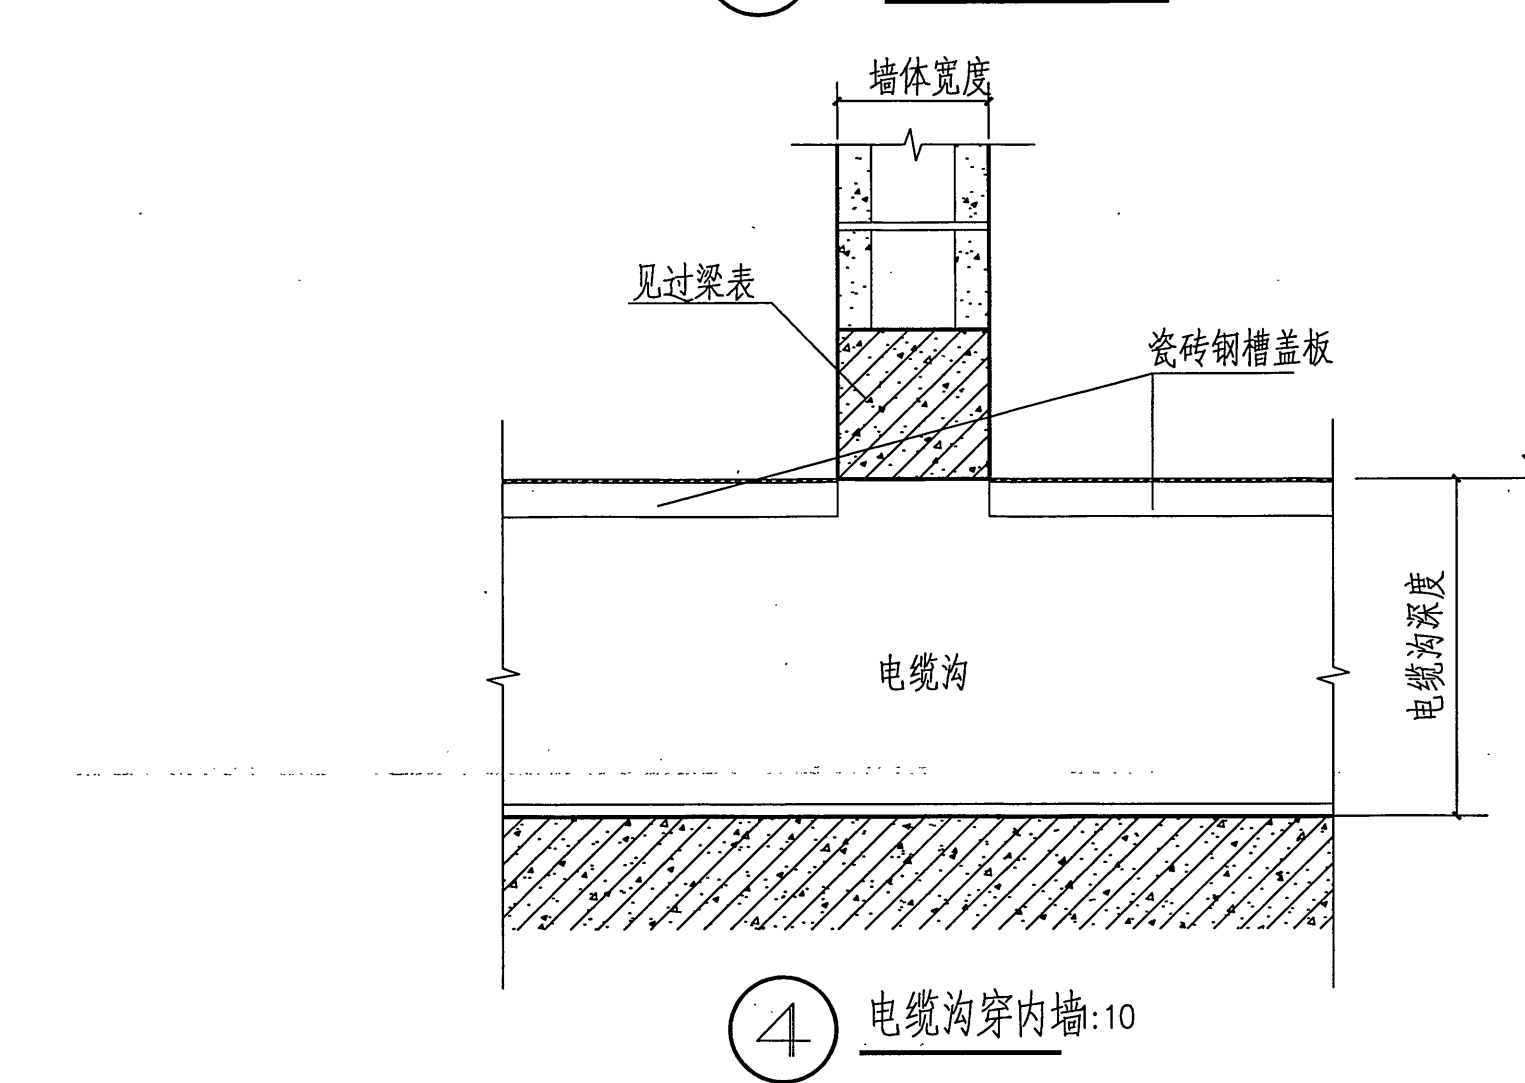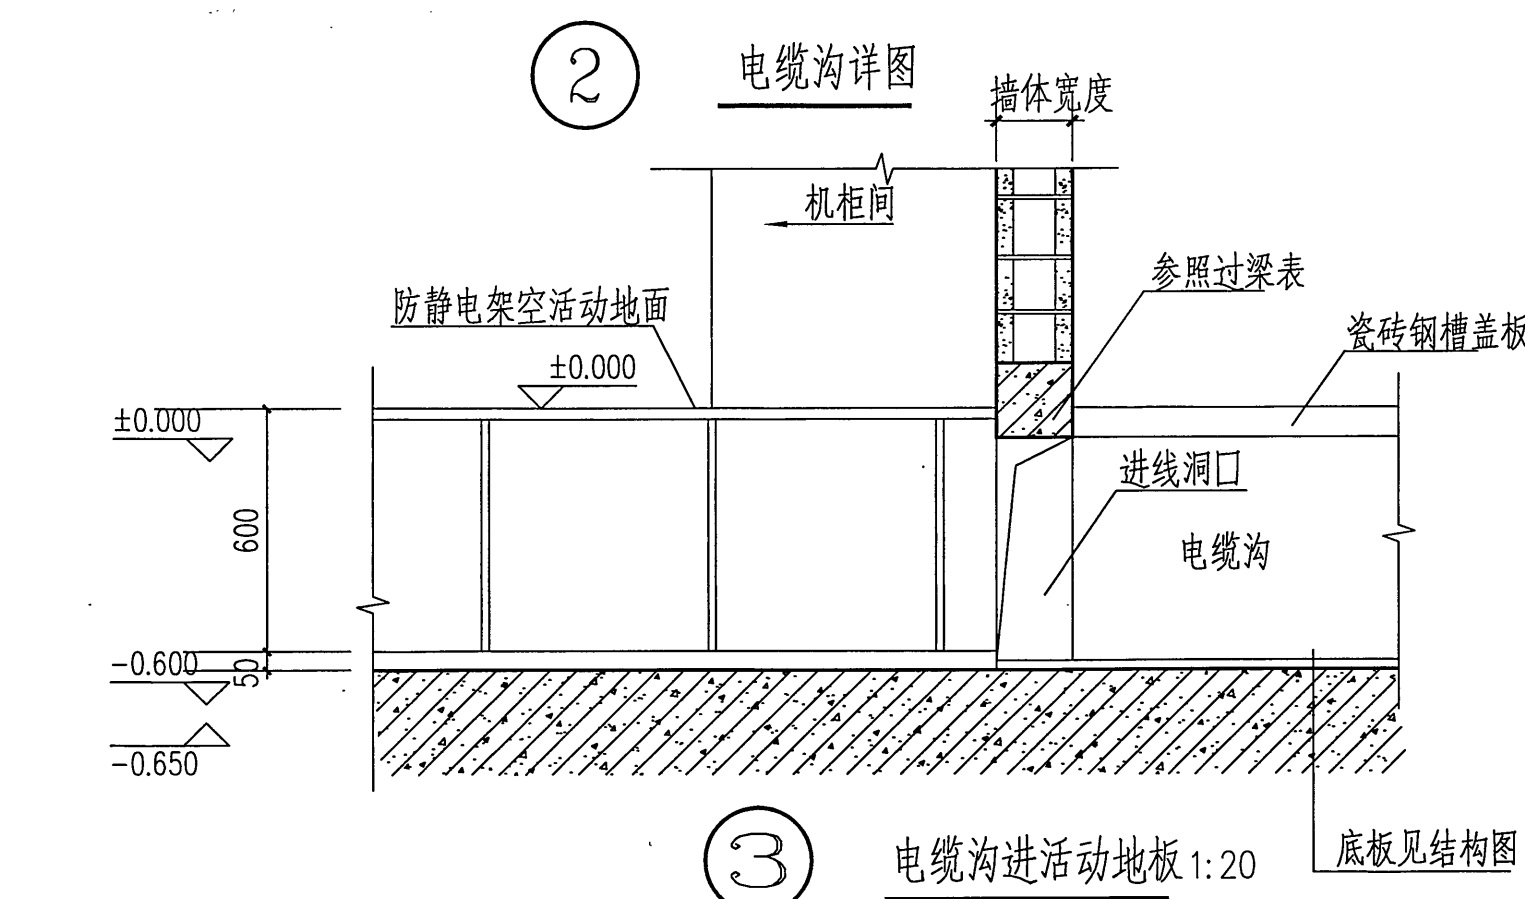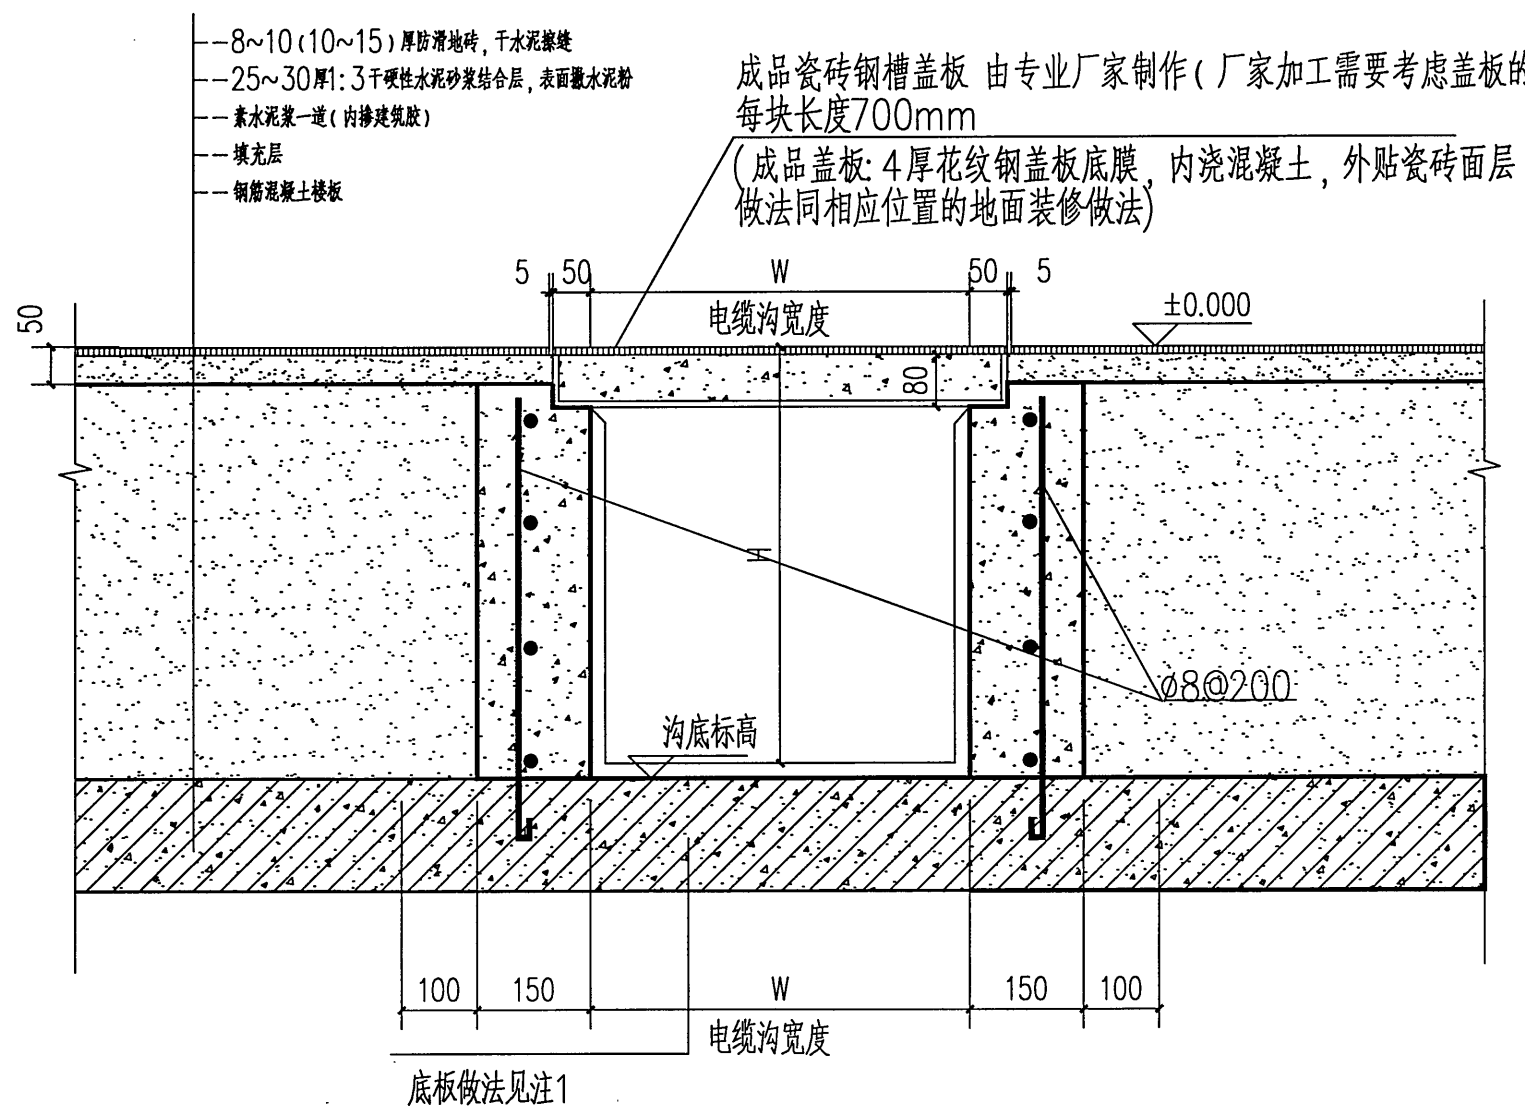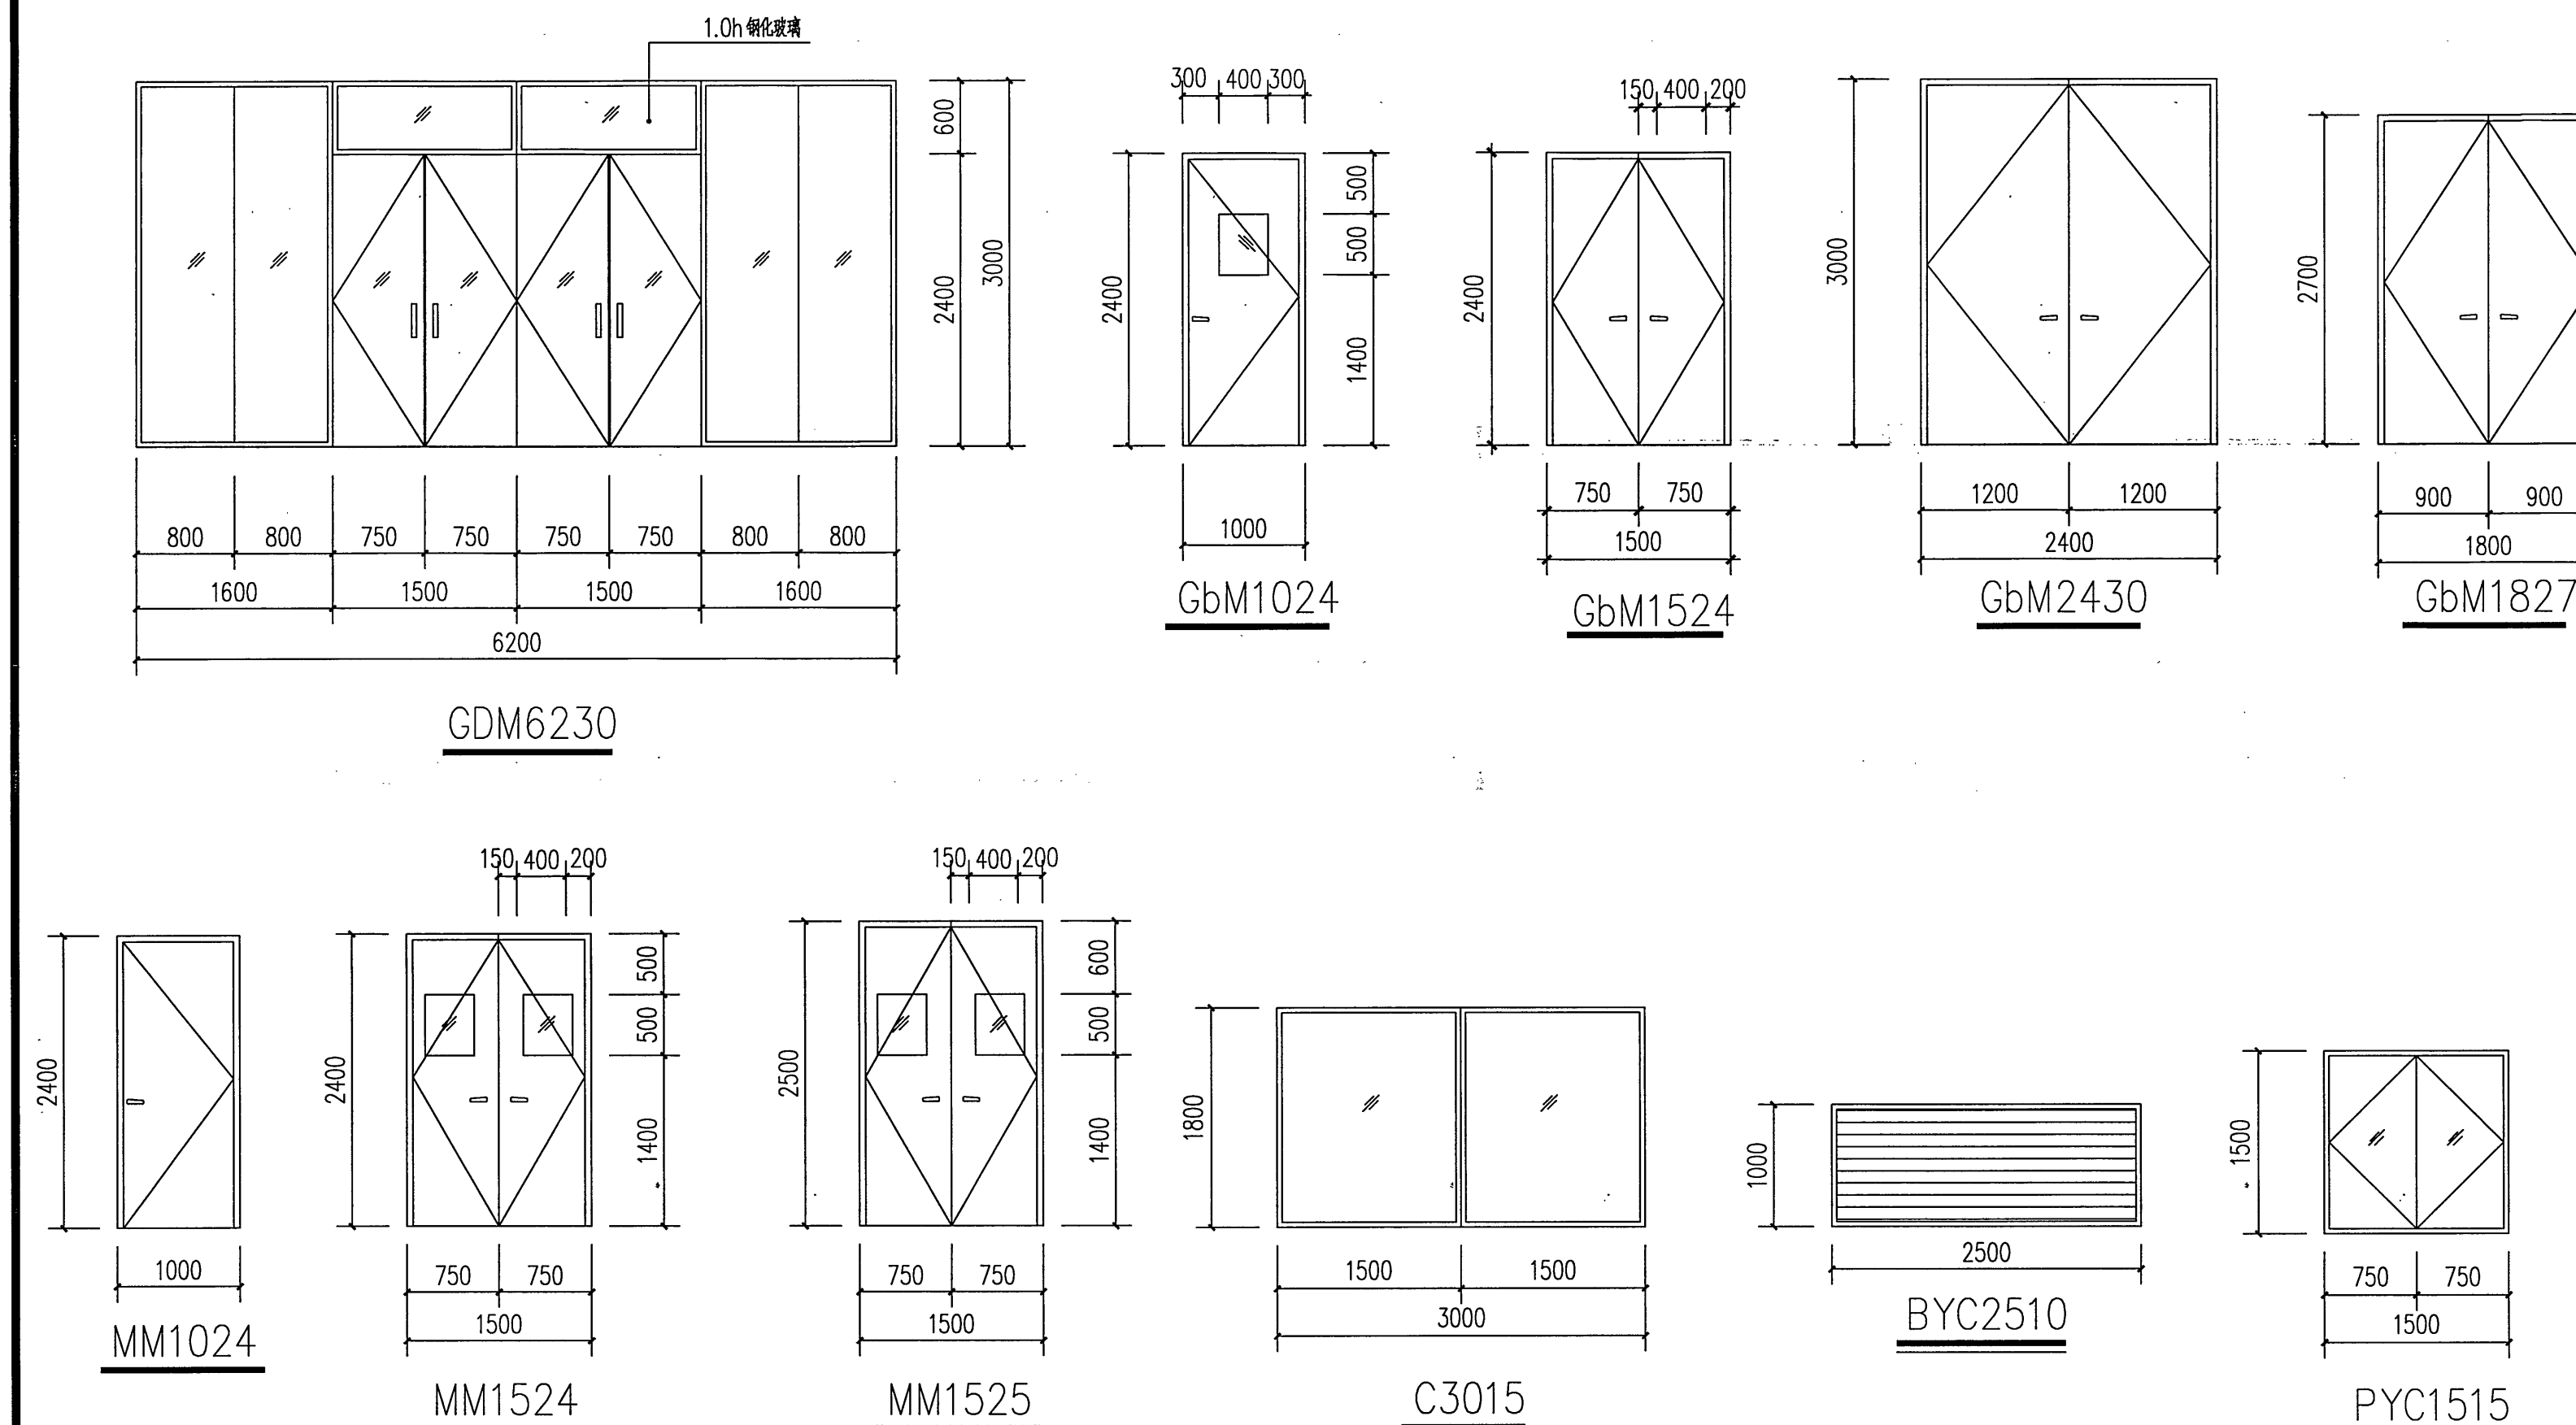

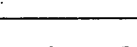室外做法表			
部位	做法	选用标准图	备注
散水	细石混凝土散水	仿 12J003 	卵石替换为碎石
台阶	花岗岩板面层台阶	仿 12J003 	卵石替换为碎石
坡道	细石混凝土凹槽坡道	仿 12J003 	卵石替换为碎石
大台阶栏杆	大台阶不锈钢栏杆	仿 12J003 	用于出入口大台阶区域

序号	洞口尺寸	标准图号	过梁编号	序号	洞口尺寸	标准图号	过梁编号
1	600	13G322-3	GL-1062H(190)	6	1800	13G322-3	GL-1182H(190)
2	800	13G322-3	GL-1082H(190)	7	2100	13G322-3	GL-1212H(190)
3	1000	13G322-3	GL-1102H(190)	8	2400	13G322-3	GL-1242H(190)
4	1200	13G322-3	GL-1122H(190)	9	2700	13G322-3	GL-1272H(190)
5	1500	13G322-3	GL-1152H(190)	10	3000	13G322-3	GL-1302H(190)

备注 1、本工程门窗洞口上如无结构梁时,按此表选用;
2、13G322-3为国标“钢筋混凝土过梁(混凝土小型空心砌块砌体)”

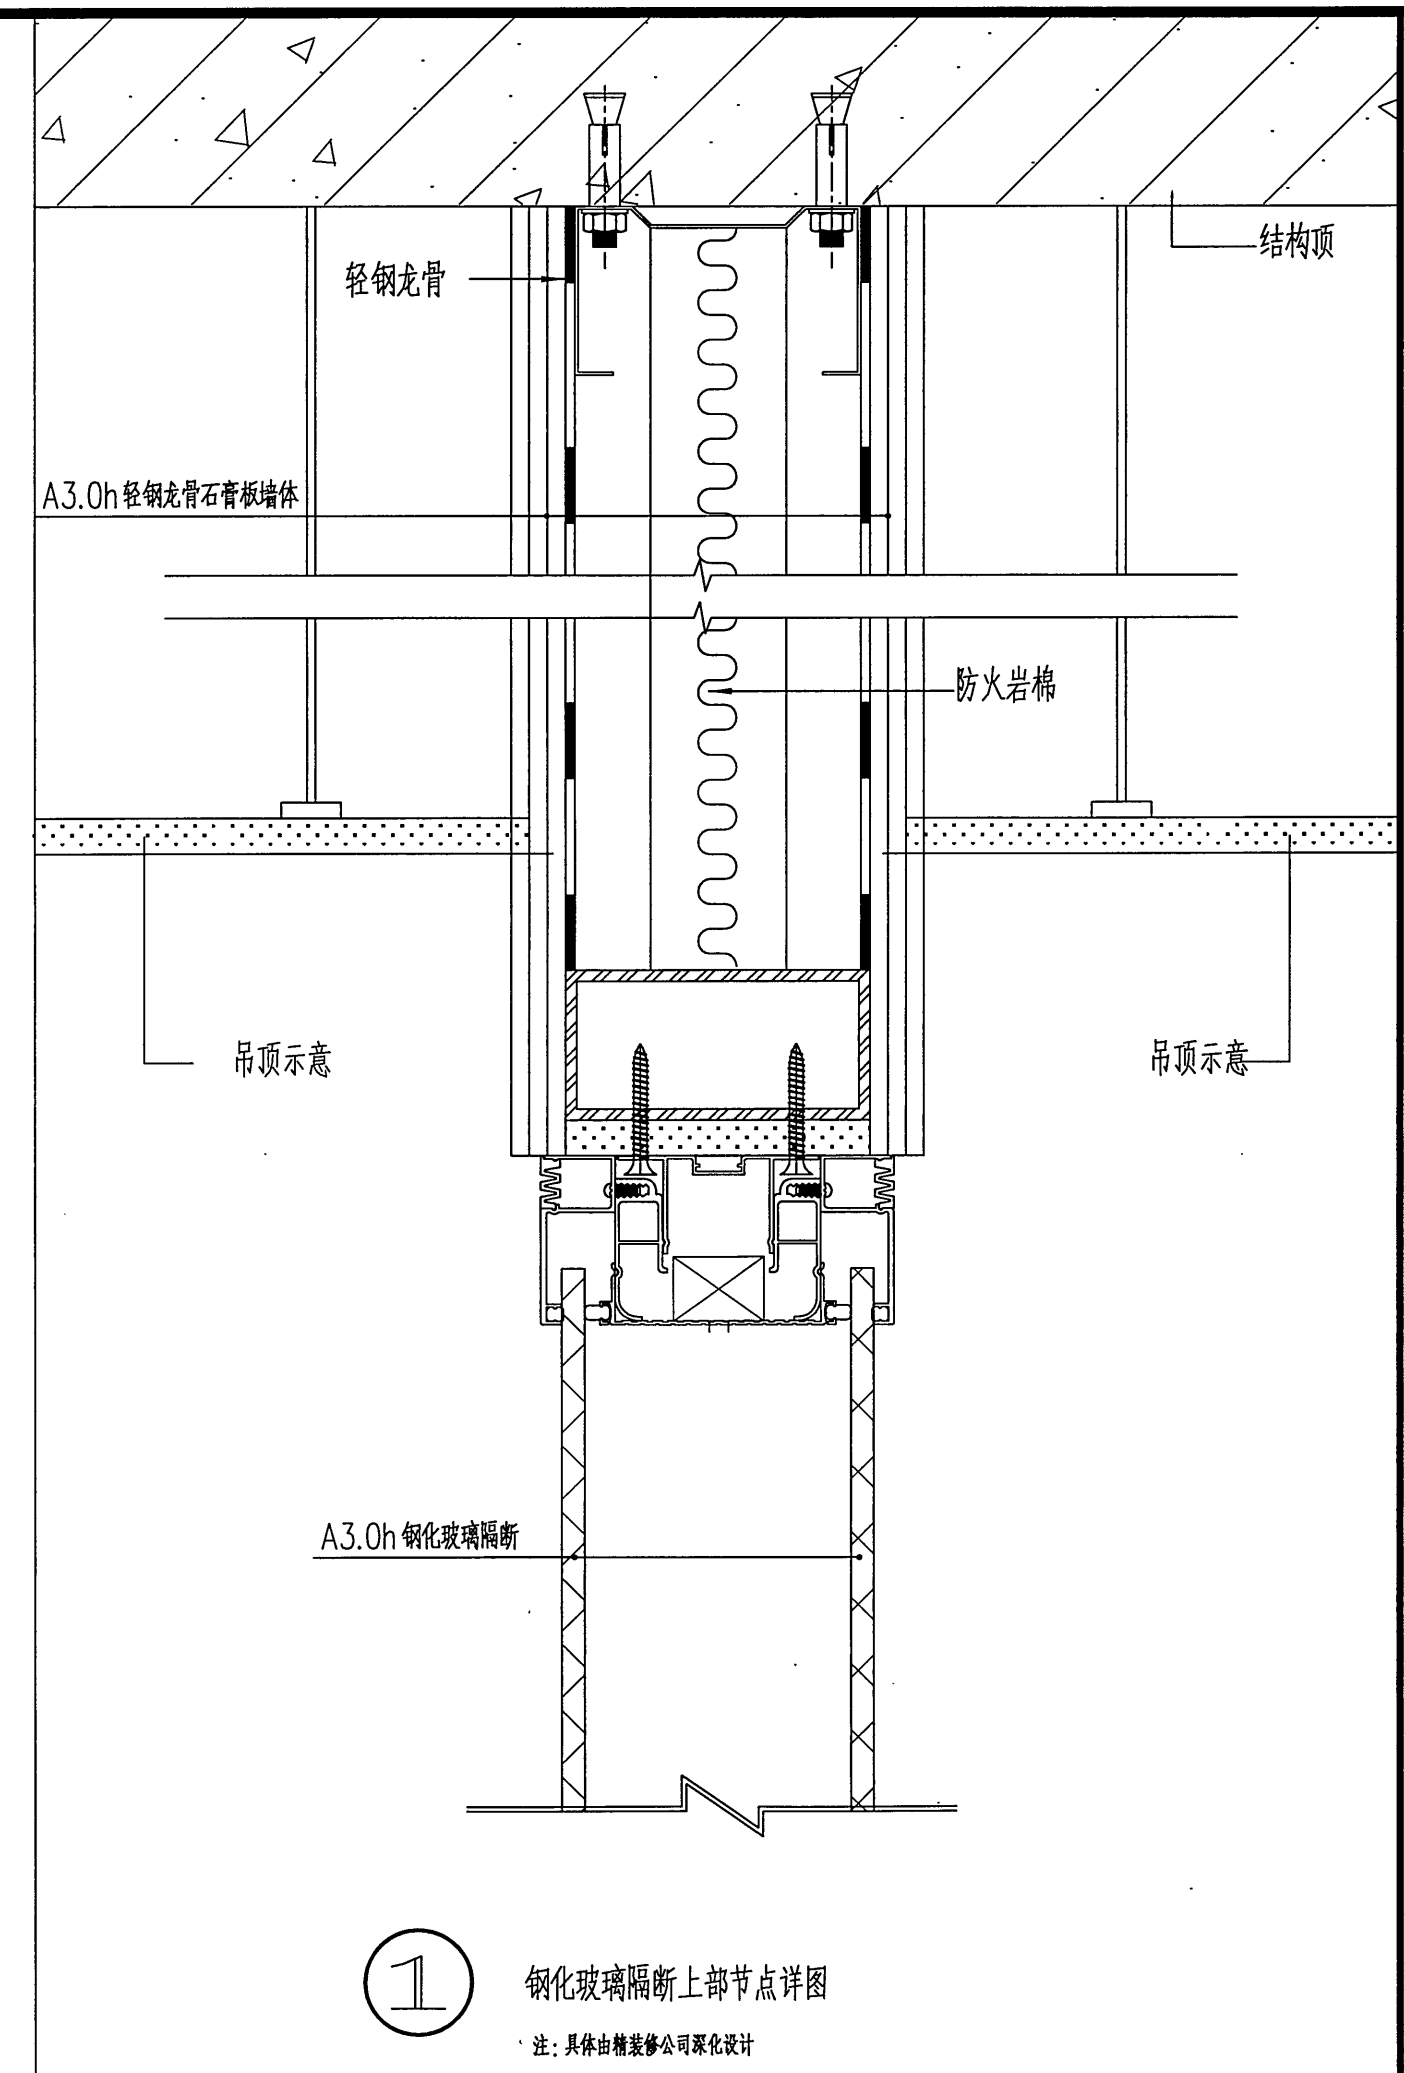

注:1.电缆沟底板做法:
(1)0.8厚水泥基渗透结晶型防水涂料
(2)20厚1:2.5水泥砂浆抹面
(3)结构楼板,详见结构图

2.电缆沟壁做法:
(1)0.8厚水泥基渗透结晶型防水涂料
(2)150厚C25混凝土内配 $\phi 8 @ 200$ (最大)双向均布

[illegible]