
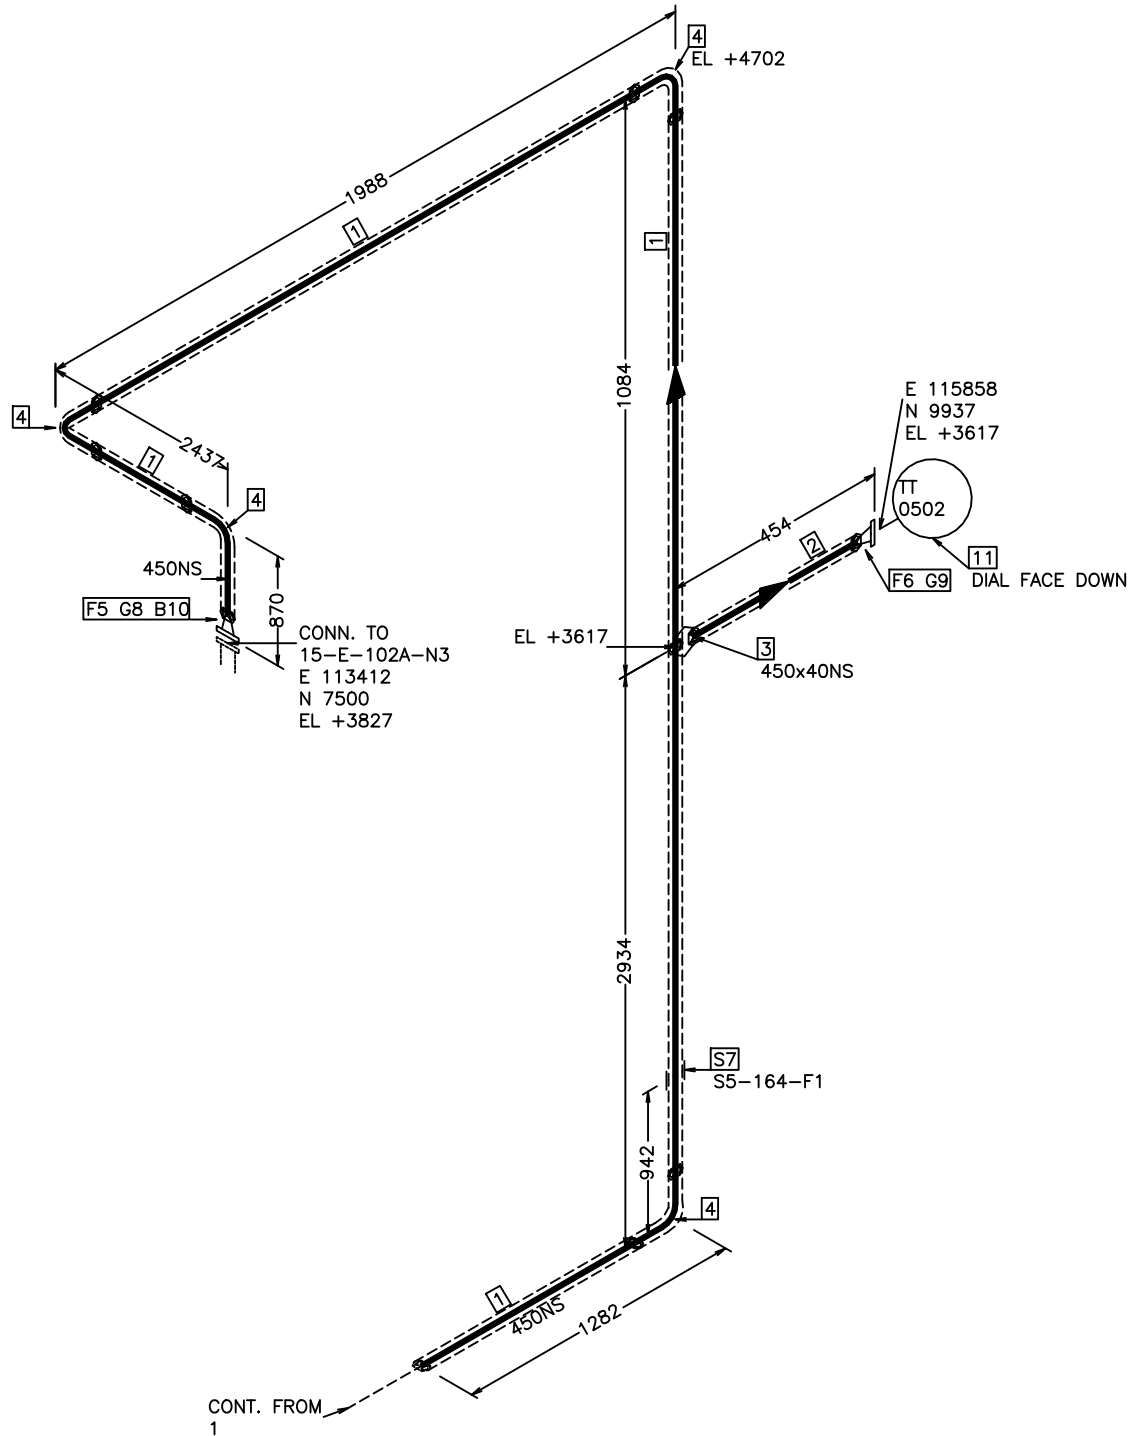


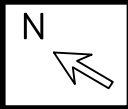

材料清单
BILL OF MATERIAL

序号	材料描述 MATERIAL DESCRIPTION	规格 SIZES	材料编码 ITEM CODE	数量 QTY
PIPE				
1	无缝钢管 ;DN450xSch60 ;GB9948-2013/SH/T3405-2017 20ANTIHIC	450	CLPA200	5.0M
2	无缝钢管 ;DN40xSch160 ;GB9948-2013/SH/T3405-2017 20ANTIHIC	40	CLPA200	0.2M

FITTINGS

3	承插焊支管台 ;DN450x40-CL6000;GB/T19326-2 012(I) 20ANTIHIC	450 x 40	GOTA2Q	1
4	90度长半径弯头 ;DN450-Sch60;SH/T3408-2012 20ANTIHIC	450	CEEA200	4

FLANGES

5	带颈对焊法兰 ;DN 450-CL600,Sch60,WN/RF;SH/T3406-2013 20ANTIHIC	450	SHWNRF600	1
6	承插焊法兰 ;DN 40-CL600,SW/RF;SH/T3406-2013 20ANTIHIC	40	CAFSW600	1
7	管道支架点	450	GEN-ATTA	1

ERECTION MATERIALS

序号	材料描述 MATERIAL DESCRIPTION	规格 SIZES	材料编码 ITEM CODE	数量 QTY
GASKETS				
8	金属缠绕垫 ;DN450-CL600 RF(4.5mm);SH/T3407-2013 D2226	450	CBGRF600	1
9	金属缠绕垫 ;DN40-CL600 RF(4.5mm);SH/T3407-2013 D2226	40	CBGRF600	1
BOLTS				
10	195 全螺纹螺栓 /螺母 (II 型),SH/T3404-2013 35CrMoA/30CrMoA	42	STUD195	20
11	温度表 TT 0502	40		1

工厂接 换热						
--	--	--	--	--	--	--

LNCD 辽宁省石油化工规划设计院有限公司 LIAONING PETROLEUM-CHEMICAL INDUSTRY PLANNING & DESIGNING INSTITUTE Co., Ltd		资质等级 GRADE OF QUALIFICATION	甲级 CLASS A	证书编号 CERTIFICATE NO.	A121006270
业主 CLIENTS	腾龙芳烃(漳州)有限公司		管线号 LINE NO.	15-450-P-05-013-A3H-6F-P	
项目 PROJ.	对二甲苯(PX)项目凝析油加氢装置		图号 DWG NO.	14S222-15-450-P	
装置及工区 UNIT & WORK AREA	E-101/102及空冷区		比例 SCALE	—	
沈阳 SHENYANG	专业 SPECI	工艺管道	设计阶段 DESIGN STAGE	施工图	第2张共2张 SHEET OF