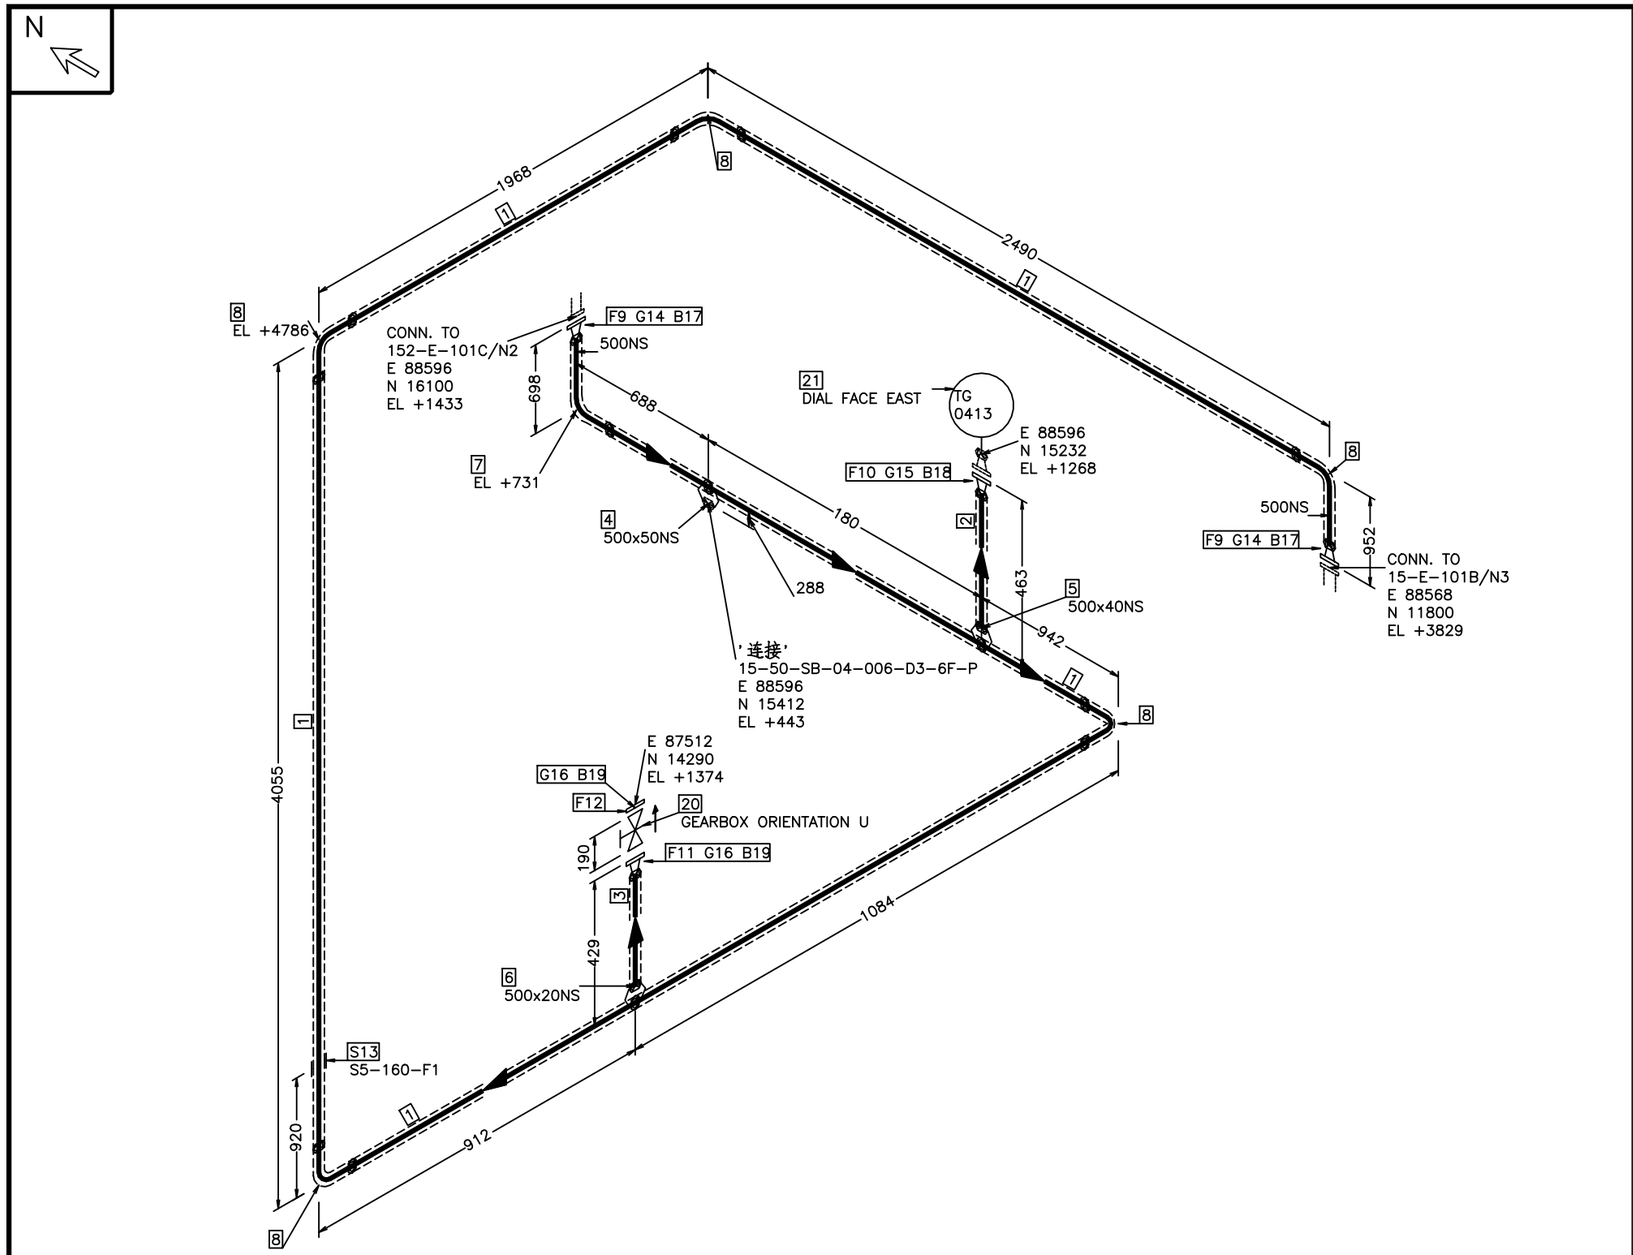

材料清单
BILL OF MATERIAL

序号	材料描述 MATERIAL DESCRIPTION	规格 SIZES	材料编码 ITEM CODE	数量 QTY
	PIPE			
1	无缝钢管;DN500xSch80 ;ASME B36.10M-2015 A335Gr.P11	500	CLPA200	5.0M
2	无缝钢管;DN40xSch80 ;ASME B36.10M-2015 A335Gr.P11	40	CLPA200	0.2M
3	无缝钢管;DN20xSch80 ;ASME B36.10M-2015 A335Gr.P11	20	CLPA200	0.1M
	FITTINGS			
4	支管台;DN500x50-Sch80;MSS SP-97 A234Gr.WP11Cl.1	500 x 50	GOTA2Q	1
5	承插焊支管台;DN500x40-CL3000;MSS SP-97 A182Gr.F11Cl.2	500 x 40	GOTA2Q	1
6	承插焊支管台;DN500x20-CL3000;MSS SP-97 A182Gr.F11Cl.2	500 x 20	GOTA2Q	1
7	90度短半径弯头;DN500-Sch80;ASME B16.9 A234Gr.WP11Cl.1	500	CEEB200	1
8	90度长半径弯头;DN500-Sch80;ASME B16.9 A234Gr.WP11Cl.1	500	CEEA200	5
	FLANGES			
9	带颈对焊法兰;DN 500-CL600,Sch80,WN/RJ,SH/T3406-2013 A182Gr.F11Cl.2	500	SHWNRF600	2
10	带颈对焊法兰;DN 40-CL600,Sch80,WN/RJ,SH/T3406-2013 A182Gr.F11Cl.2	40	SHWNRF600	1
11	带颈对焊法兰;DN 20-CL600,Sch80,WN/RJ,SH/T3406-2013 A182Gr.F11Cl.2	20	SHWNRF600	1
12	法兰盖;DN 20-CL600,BL/RJ;SH/T3406-2013 A182Gr.F11Cl.2	20	600BLSH3406	1
13	管道支架点	500	GEN-ATTA	1

ERECTION MATERIALS

序号	材料描述 MATERIAL DESCRIPTION	规格 SIZES	材料编码 ITEM CODE	数量 QTY
	GASKETS			
14	八角形金属环垫片;DN500-CL600-RJ;SH/T3403-2013 S30403	500	CBGRF600	2
15	八角形金属环垫片;DN40-CL600-RJ;SH/T3403-2013 S30403	40	CBGRF600	1
16	八角形金属环垫片;DN20-CL600-RJ;SH/T3403-2013 S30403	20	CBGRF600	2

xxxxxxxxxxxxxxxxx
x '连接' 2 x
xxxxxxxxxxxxxxxxx

工厂焊接	现场焊接	承插焊接	螺纹连接	管道支撑	伴管温度	伴管热度

版次 ISSUE	设计 DES.	校核 CHK.	审核 REWD.	应力 STRE	日期 DATE	备注 NOTE

设计温度 DESI TEMP.	deg °C	270	操作温度 OPER. TEMP.	deg °C	204	压力管道种类级别 P.P CATEGORY CLASS	GC1(1)
设计压力 DESI PRESS.	MPaG	5.29	操作压力 OPER. PRESS.	MPaG	3.85	试验压力 TEST PRESS.	MPaG 9.8
射线检测 NDT	%	100%	毒性危险程度分级			试验介质 TEST MEDIA	- 水
绝热 INSULATION	CODE	P	绝热厚度 THICKNESS	mm	30	管道等级 PIPING CLASS	D3-6F
油漆 PAINT SYSTEM	CODE		泄漏试验要求:介质/压力 Leak Test	--/MPaG	空气/5.29		

LNCD 辽宁省石油化工规划设计院有限公司 LIAONING PETROLEUM-CHEMICAL INDUSTRY PLANNING & DESIGNING INSTITUTE Co., Ltd			资质等级 GRADE OF QUALIFICATION	甲级 CLASS A	证书编号 CERTIFICATE NO.	A121006270
业主 CLIENTS	腾龙芳烃(漳州)有限公司		管线号 LINE NO.	15-500-P-04-012-D3-6F-P		
项目 PROJ.	对二甲苯(PX)项目凝析油加氢装置					
装置及工区 UNIT & WORK AREA	E-101/102及空冷区		图号 DWG NO.	14S222-15-500-P		
沈阳 SHENYANG	专业 SPECI	工艺管道	设计阶段 DESIGN STAGE	施工图	比例 SCALE	—
第 1 张 共 2 张 SHEET OF						