



日期	DATE	
姓名	SIGNATURE	
专业	SPEC	
日期	DATE	
姓名	SIGNATURE	
专业	SPEC	

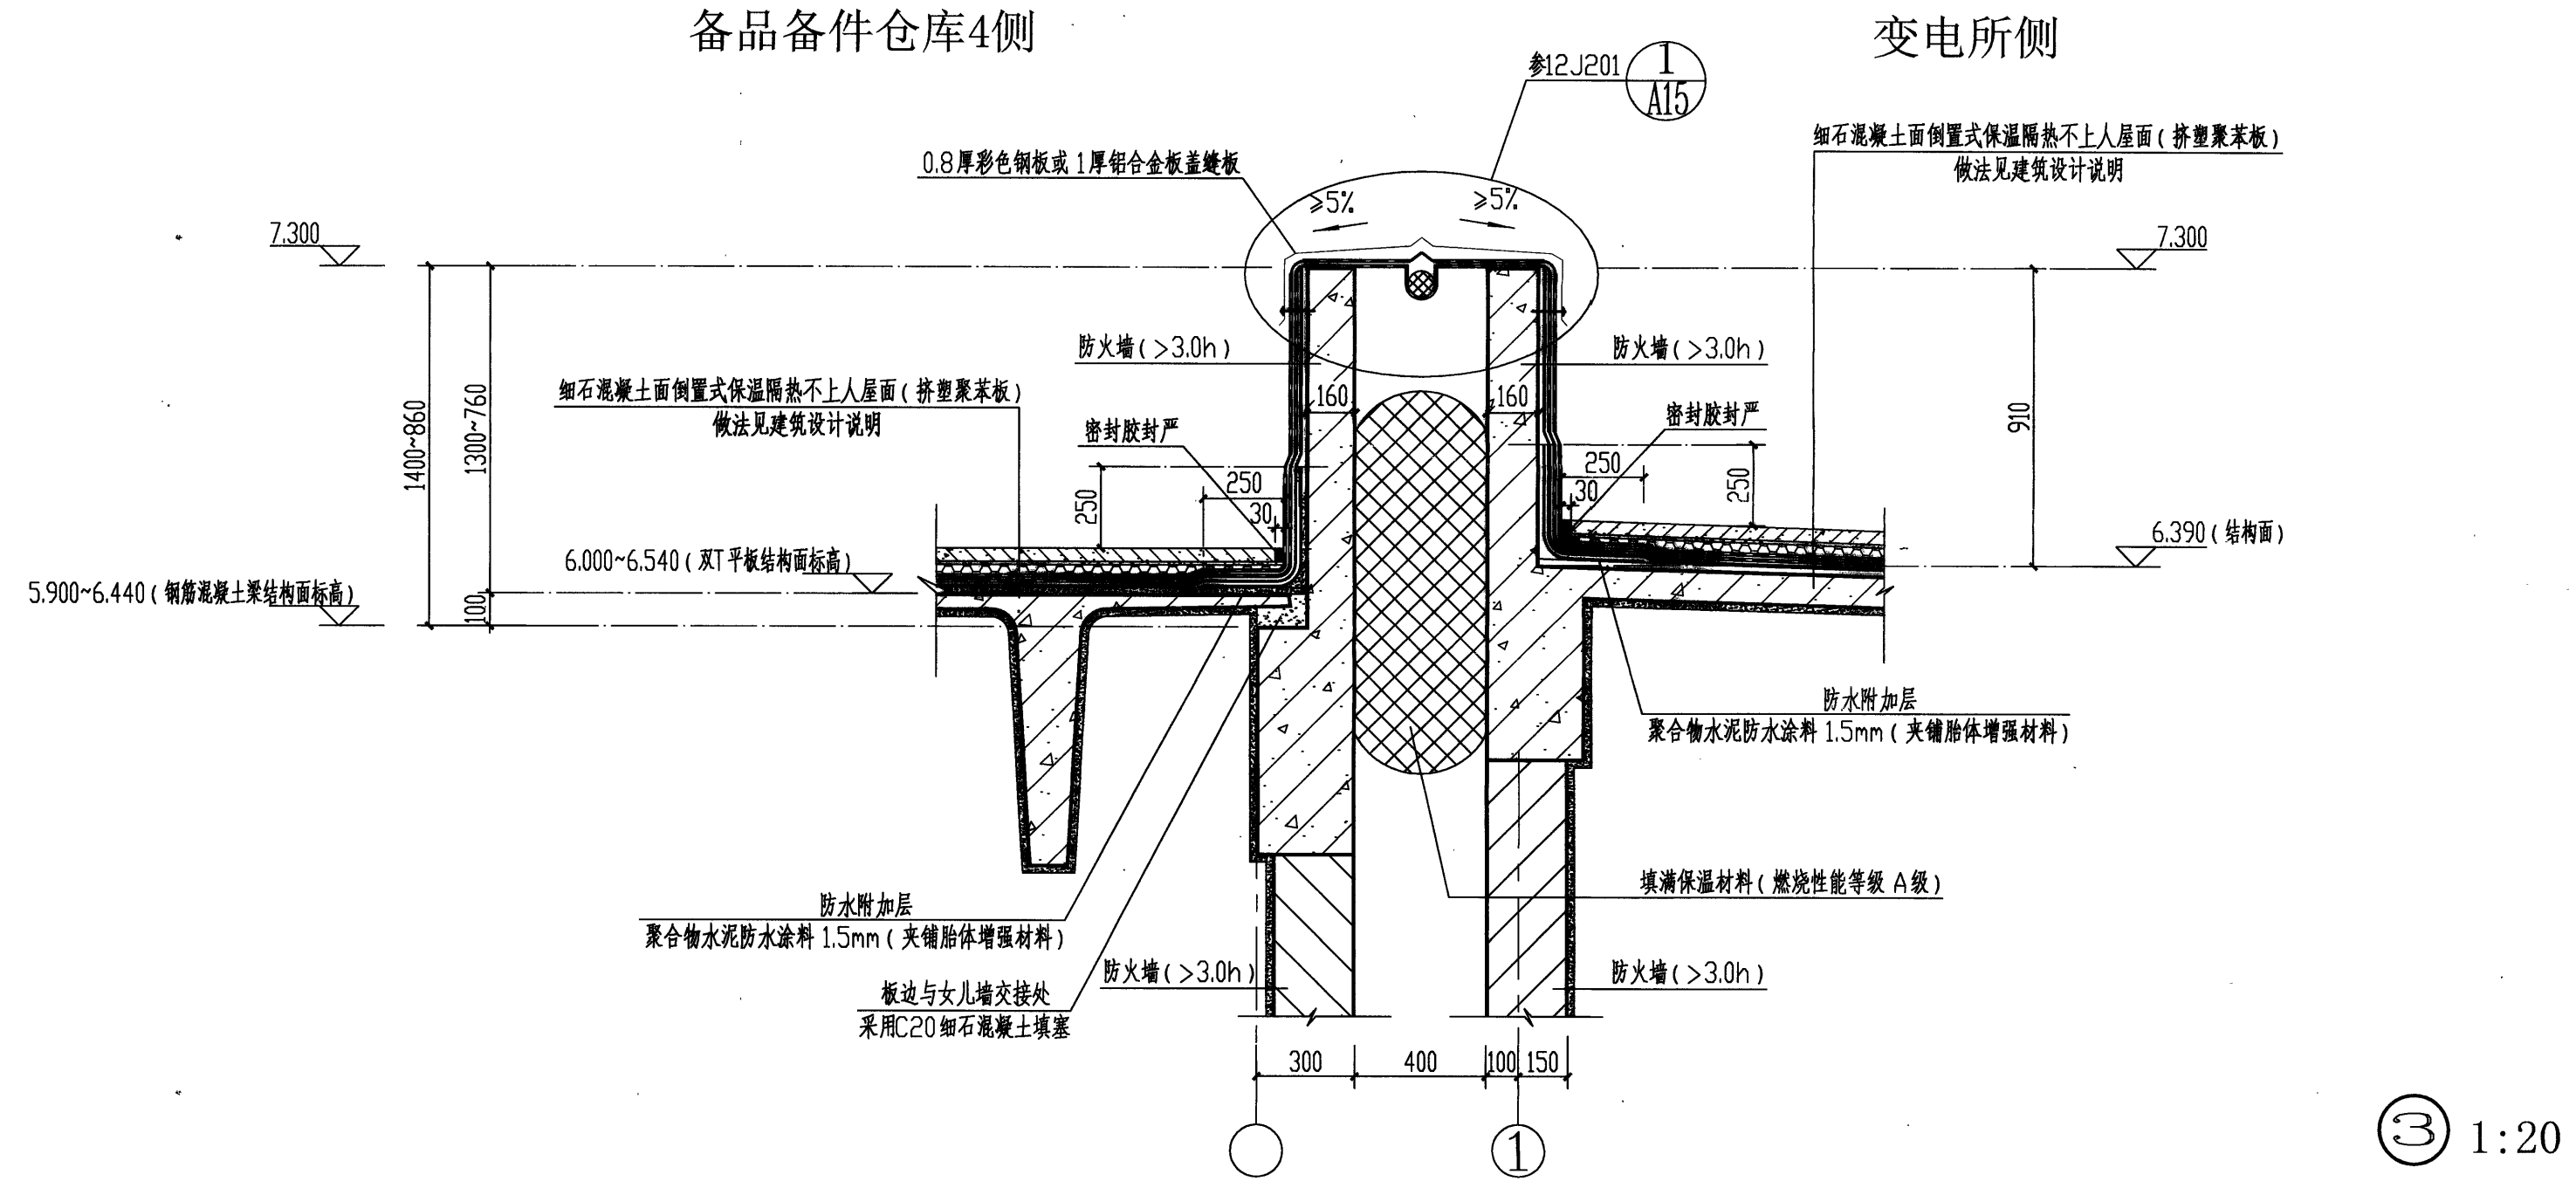

③ 1:20

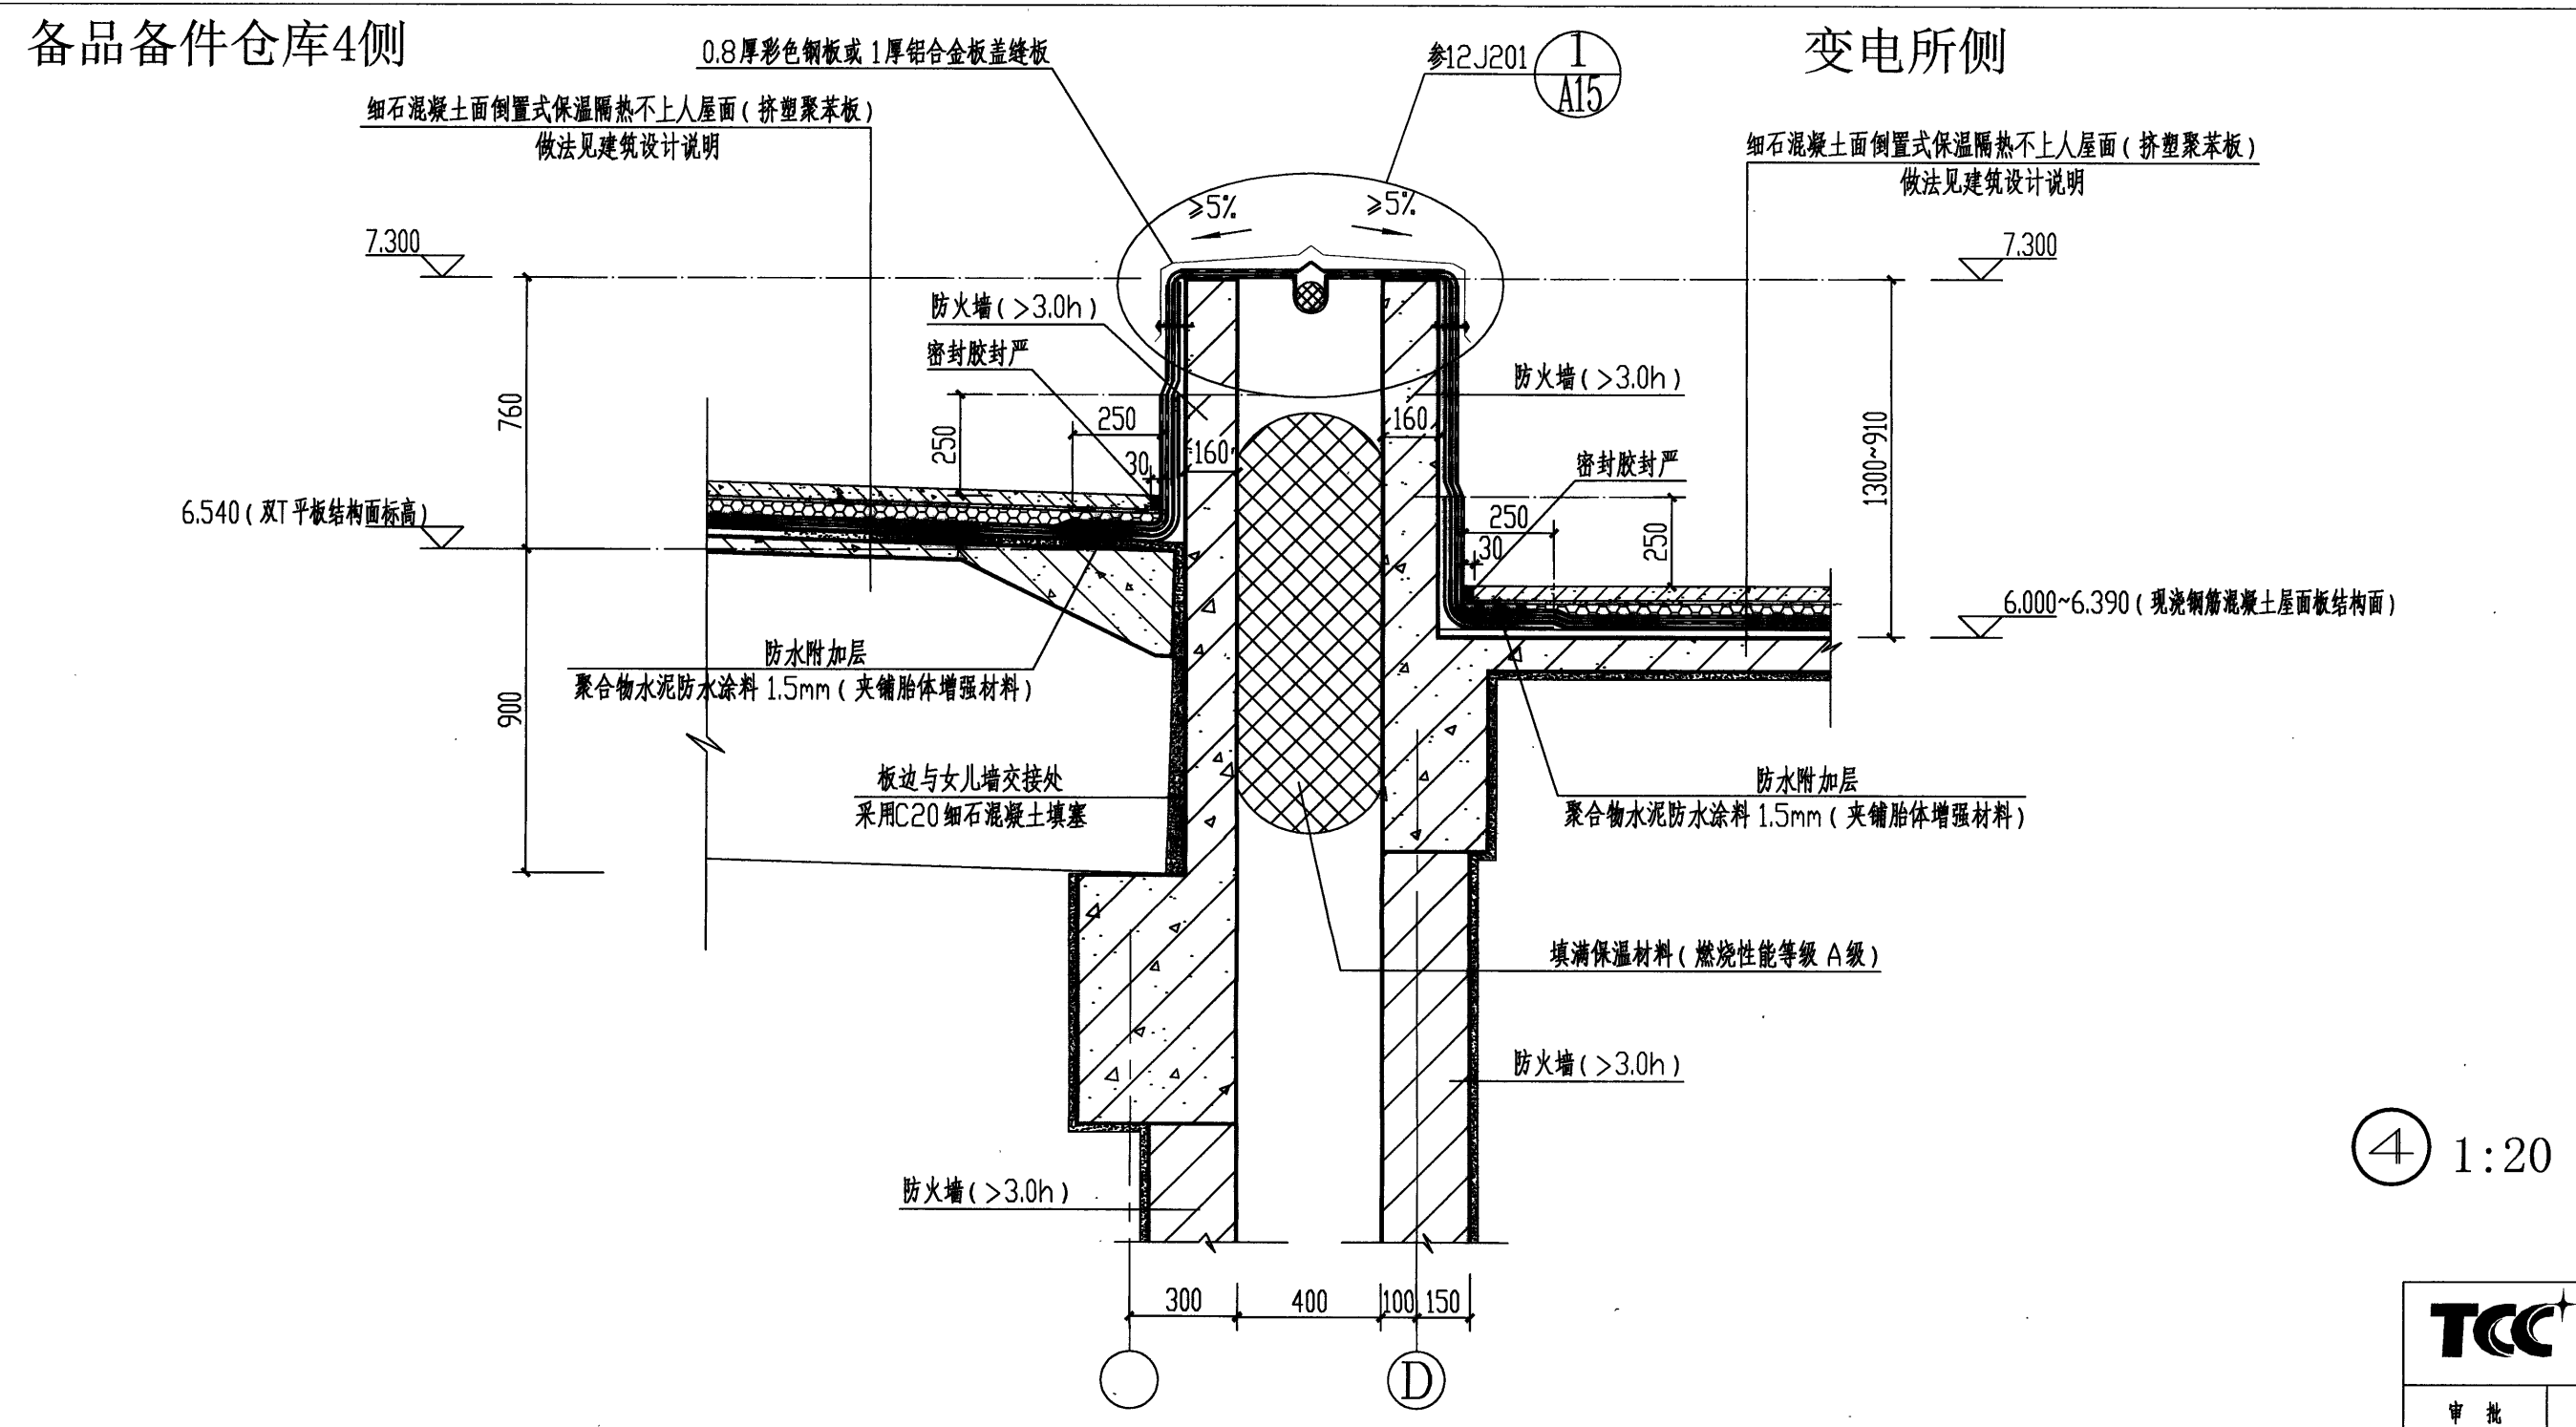

④ 1:20

福建省石油化学
工业设计院有限公司
FUJIAN PETROCHEMICAL INDUSTRY DESIGN
INSTITUTE CO., LTD.
证书编号: 甲级A235004206(CLASS A A235004206)

备注
NOTES

福建省工程勘察设计图纸专用章
福建省石油化学工业设计院有限公司
范围: 化工石化医药行业
资质等级: 甲级 证号: A235004206
有效期至: 2024年09月17日

注册工程师执业章
REGISTERED ENGINEER WORK PERMIT SEAL
中华人民共和国一级注册建筑师
姓名: 罗素华
注册号: 3500420-003
有效期至: 至2023年12月

施工图审查单位
CONSTRUCTION DRAWING EXAMINATION AUTHORITY

施工图审查合格证书编号
SERIAL NUMBER OF CONSTRUCTION DRAWING EXAMINATION QUALIFICATION CERTIFICATE

工程名称
PROJECT
福建福海创石油化工有限公司
原料适应性技改项目配套储运
及其它辅助系统设计

建设单位
CONSTRUCTION UNIT
福建福海创石油化工有限公司

审图 AUTHD			
项目负责人 PROJ.M.	付亦玮	付亦玮	
专业负责人 SPEC.M.	罗素华	罗素华	
审核 APPR	陈明环	陈明环	
校对 CHKD	吴陈瑕	吴陈瑕	
设计 DRAWN	罗素华	罗素华	

图名 DRAWING TITLE
变电所SS15-7

节点详图 ③ ④



注册/专业名称 SUBJECT/D.VICE	单元/工程名称 UNIT/SECTION
T23005/G181S31-A53HTJ-10	
设计阶段 STAGE	详细设计
日期 DATE	2023.10.28
比例 SCALE	
专业 SPEC.	建筑
审图 REV.	共 1 页 第 1 页 OF 1