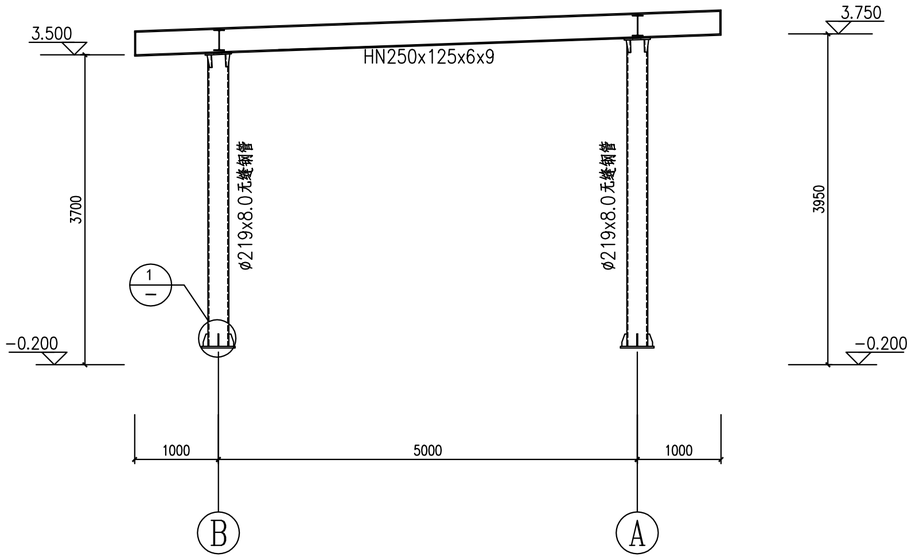

GJ--1

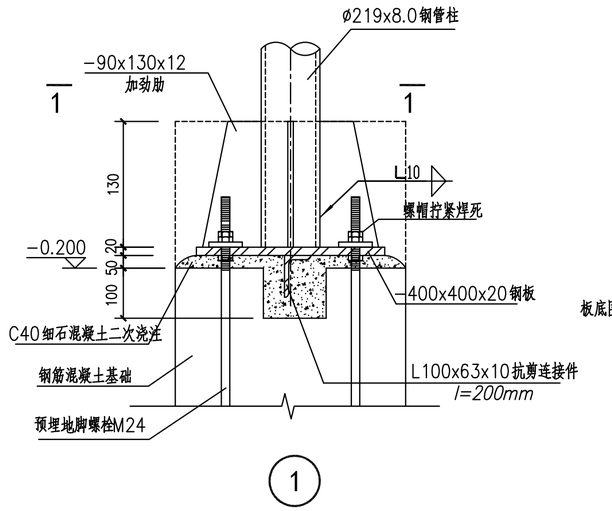

1

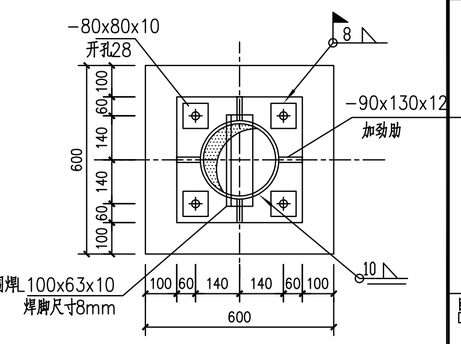

1--1

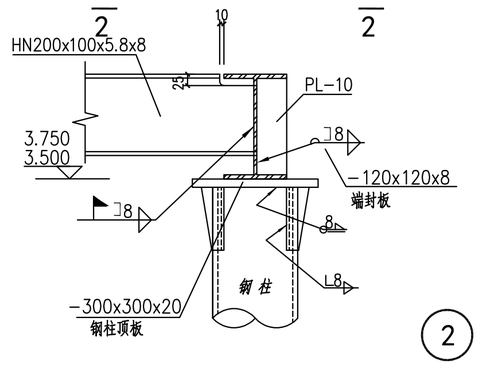

2

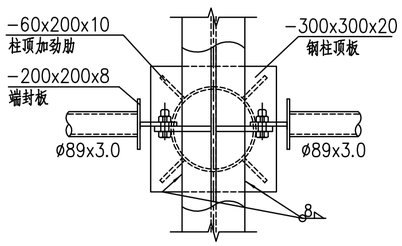

2--2

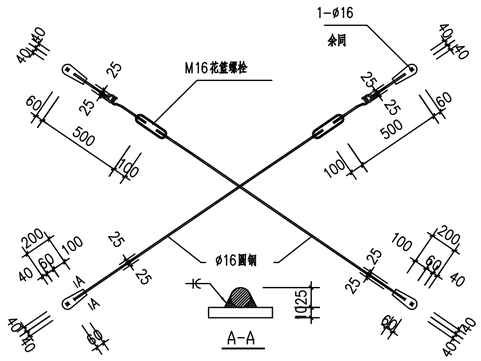

SC-1

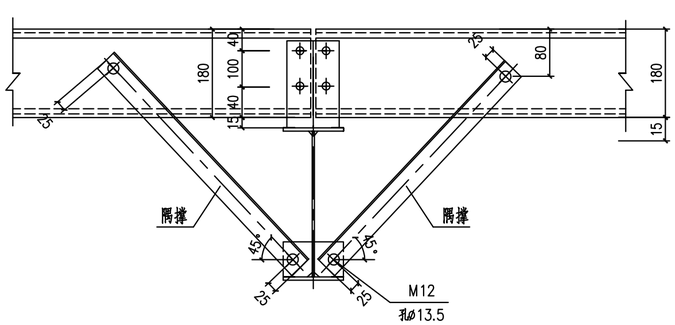

屋面檩条连接大样

（中间跨）

福建省石油化学工业设计院有限公司
FUJIAN PETROCHEMICAL INDUSTRY DESIGN INSTITUTE CO., LTD.
证书编号：甲级A235004206(CLASS A A235004206)

备注 NOTES

图纸专用章 DRAWING SEAL

注册工程师执业章 REGISTERED ENGINEER WORK PERMIT SEAL

施工图审查单位 CONSTRUCTION DRAWING EXAMINATION AUTHORITY

施工图审查合格证书编号 SERIAL NUMBER OF CONSTRUCTION DRAWING EXAMINATION QUALIFICATION CERTIFICATE

工程名称 PROJECT
福建福海创石油化工有限公司
原料适应性技改项目配套储运及其它辅助系统设计

建设单位 CONSTRUCTION UNIT
福建福海创石油化工有限公司

审 定 AUTH'D			
工程负责人 PROJ.M.	付亦玮		
专业负责人 SPEC.M.	陈明环		
审 核 APPR.	陈新松		
校 对 CHK'D	陈明环		
设 计 DRAWN	韩 苗		

图名 DRAWING TITLE

GJ--1详图

会签专业	签 字	日 期	

中国天辰工程有限公司 CHINA TIANCHEN ENGINEERING CORPORATION

业主图号 OWNER NO.	FAP103-3701-CV-DW02-0002	日 期 DATE	
设 计 DESIGN	校 对 CHK'D	审 核 APPR.	审 定 AUTH'D

主项/装置名称 SUB.FCT/DF.WCF	化验中心 新增采样车棚	单元/工段名称 UNIT/SFCTION	
图 号 DWG.NO.	T23005/G181S31-3701TG-04		
设计阶段 STAGE	详细设计	日 期 DATE	
比 例 SCALE		第 页 SHEET	共 页 OF
专 业 SPEC.	结构	版 次 REV.	0

1.0A2