
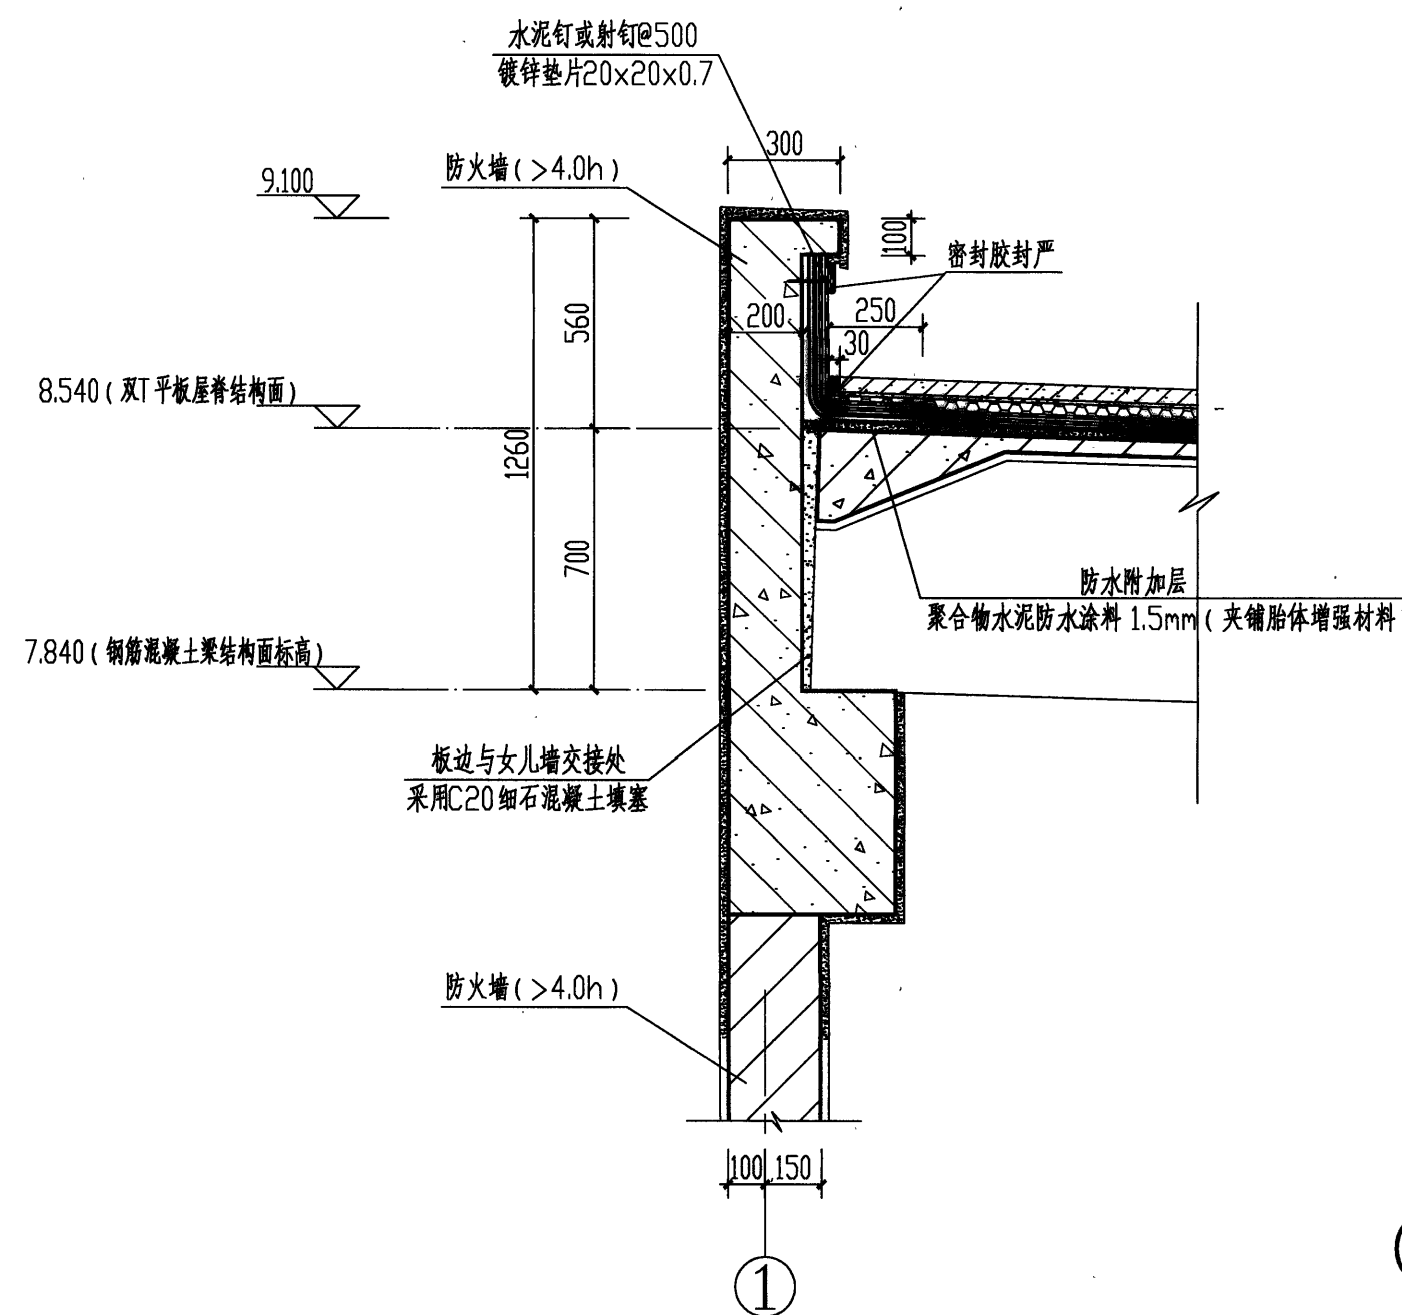
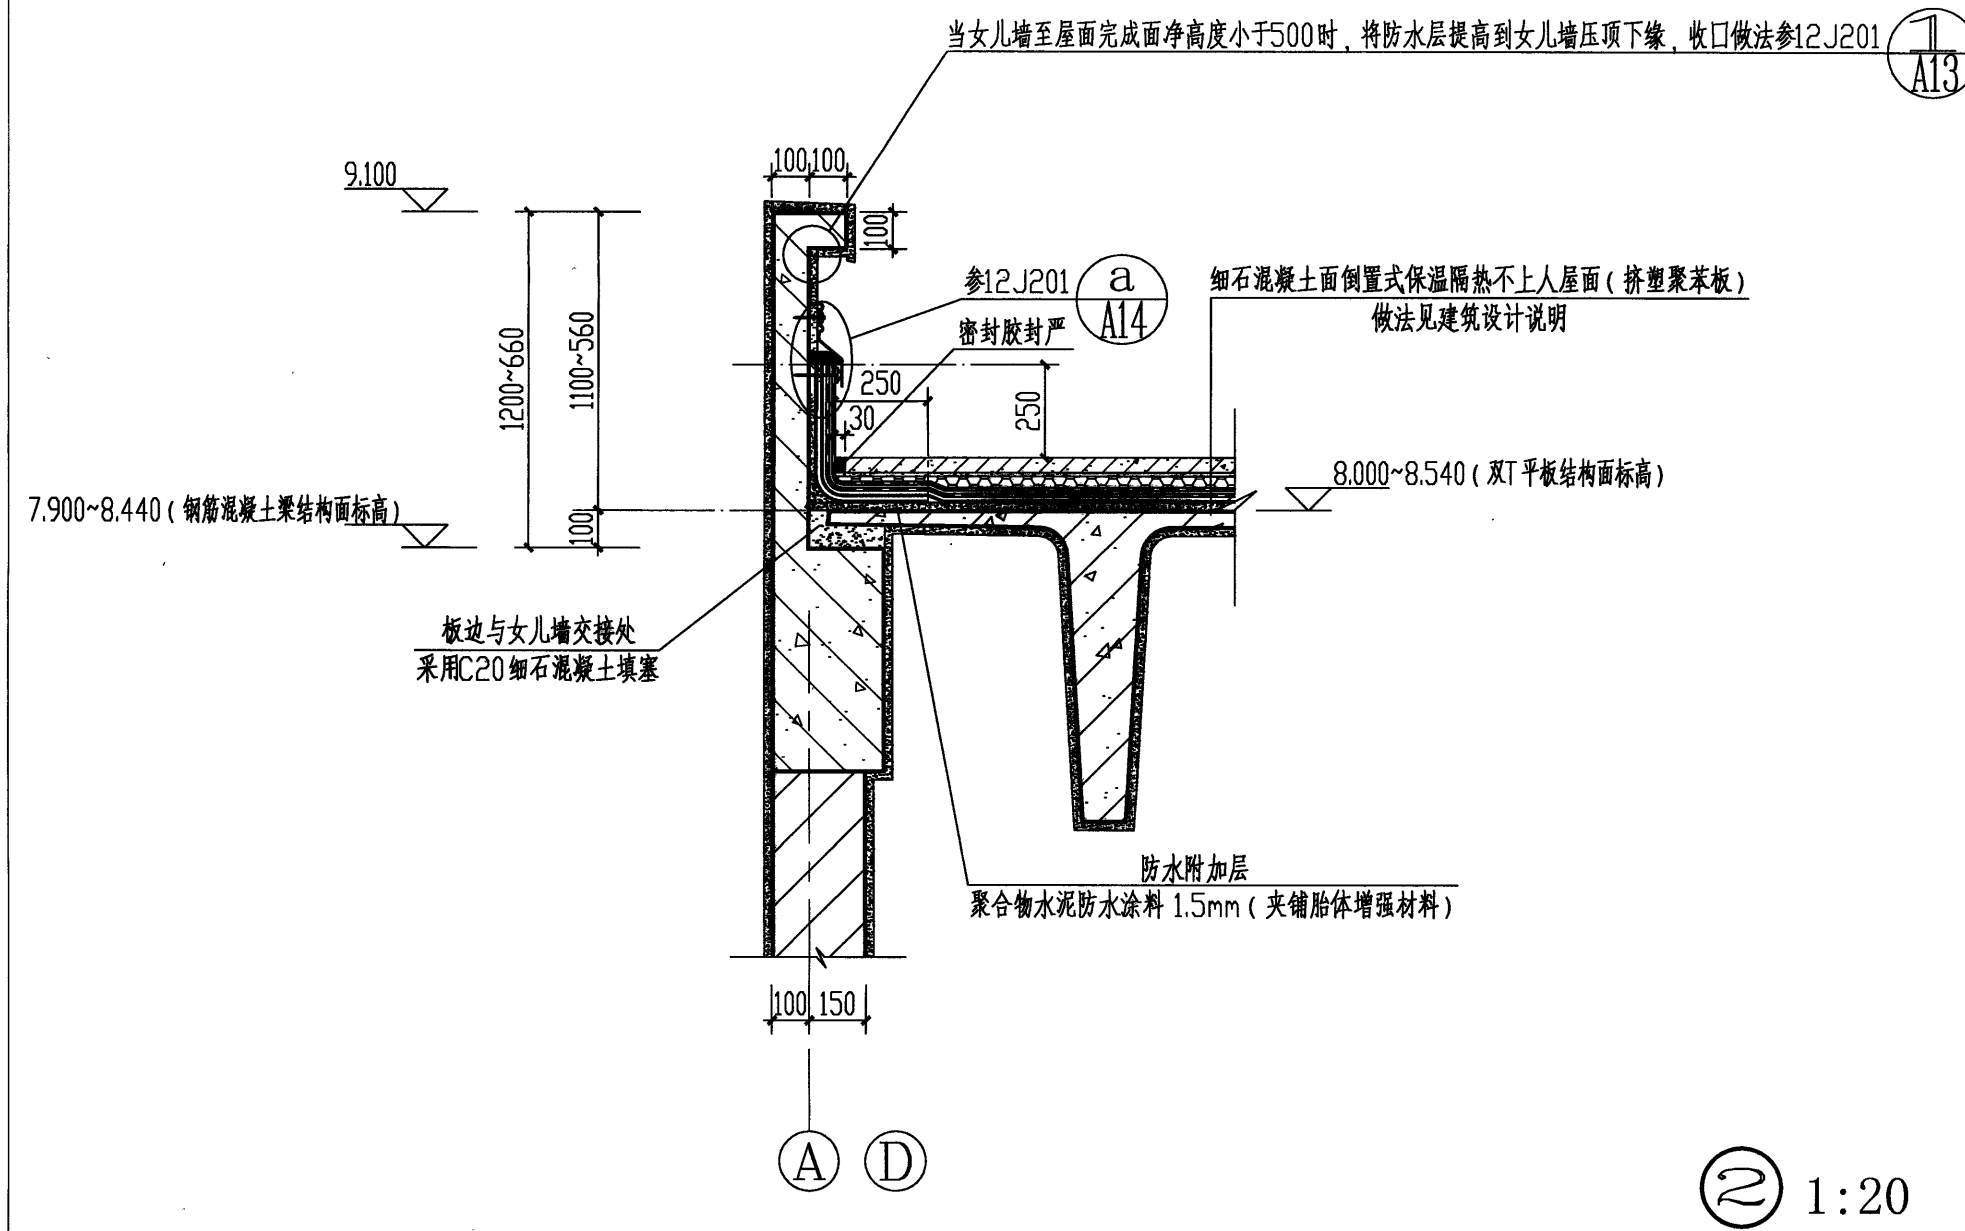


日期	DATE	
姓名	SIGNATURE	
专业	SPEC	
日期	DATE	
姓名	SIGNATURE	
专业	SPEC	

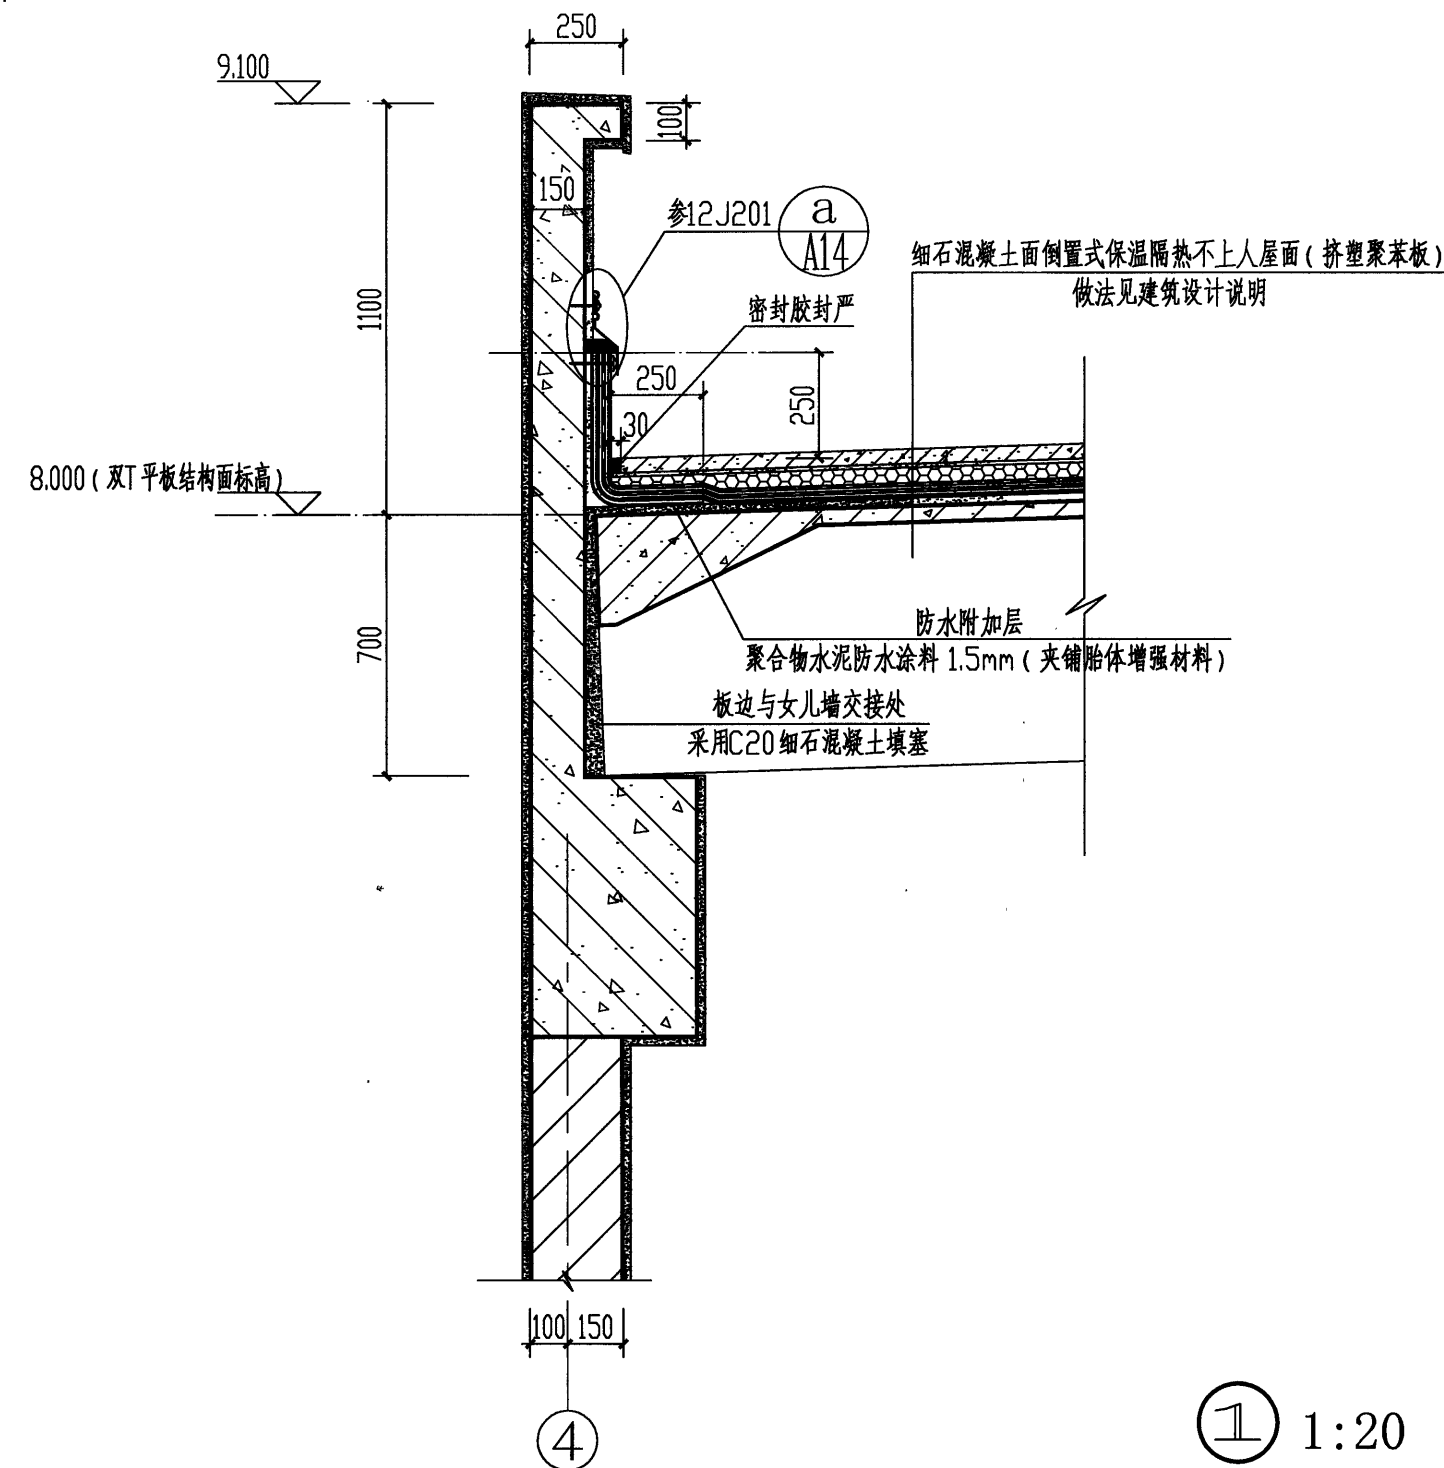

福建省石油化学
工业设计院有限公司

FUJIAN PETROCHEMICAL INDUSTRY DESIGN
INSTITUTE CO., LTD.

证书编号: 甲级A235004206 (CLASS A A235004206)

备注
NOTES

图纸专用章
DRAWING SEAL

福建省工程勘察设计图纸专用章
福建省石油化学工业设计院有限公司
范围: 化工石化医药行业
等级: 甲级 证号: A235004206
有效期至: 2024年09月17日

注册工程师执业章
REGISTERED ENGINEER WORK PERMIT SEAL

中华人民共和国一级注册建筑师
姓名: 罗素华
注册号: 3500420-003
有效期至: 至2023年12月

施工图审查单位
CONSTRUCTION DRAWING EXAMINATION AUTHORITY

施工图审查合格证书编号
SERIAL NUMBER OF CONSTRUCTION DRAWING EXAMINATION QUALIFICATION CERTIFICATE

工程名称
PROJECT

及其它辅助系统设计

建设单位
CONSTRUCTION UNIT
福建福海创石油化工有限公司

审定 AUTH'D			
项目负责人 PROJ.M.	付亦玮	付亦玮	
专业负责人 SPEC.M.	罗素华	罗素华	
审核 APPR	陈明环	陈明环	
校对 CHKD	吴陈瑕	吴陈瑕	
设计 DRAWN	罗素华	罗素华	

图名 DRAWING TITLE
化学品仓库

节点详图 ①~③

单元/工段名称
UNIT/SECTION

图号 DWG.N	T23005/G181S31-A706TJ-12
设计 DESIGN	详细设计
日期 DATE	2023. 10. 28
比例 SCALE	1:20
专业 SPEC	建筑
图例 LEGEND	
图例 LEGEND	

TCC 中国天辰工程有限公司
CHINA TIANCHEN ENGINEERING CORPORATION

审批 日期