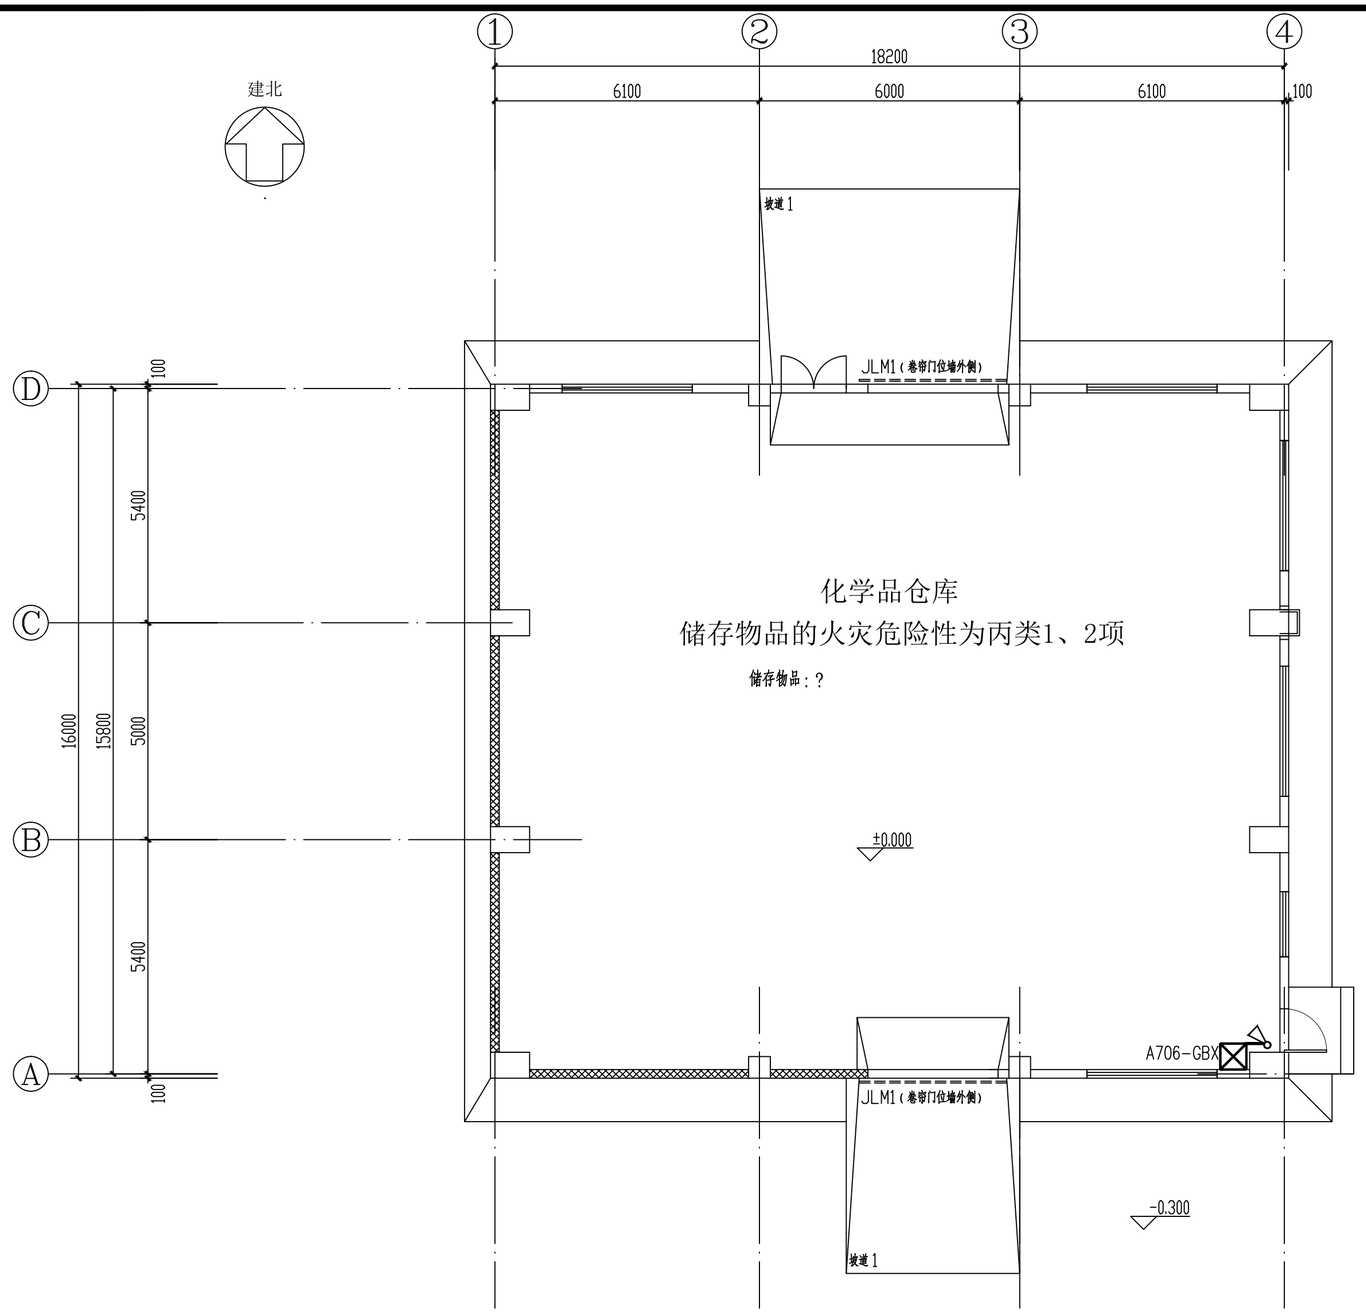

序号	图形符号	名　　称
1	线型标注	穿管或线槽保护沿建筑物明敷设缆线
2		GB（广播线）：ZR-RVVP2x1.5-DN20
3	GBX	室外型接线箱
4		号角式扬声器
5		
6		
7		
8		
9		
10		
11		
12		
13		
14		
15		
16		

电 信 图 例

一层平面图 (±0.000) 1:100

说明：

1、室外接线箱安装在墙上或立柱上，其安装底标高距该层地面+1.50m。

2、号角式扬声器安装在墙上或柱子上，其安装底标高距该层地面+3.00m。

3、广播系统管线沿墙或梁下敷设，线路敷设路由将根据现场实际情况进行调整。

4、当管线穿越有防火分隔作用的楼板、防火墙、防火隔墙等主体建筑构件部位时，应注意防火封堵。

福建省石油化学工业设计院有限公司
FUJIAN PETROCHEMICAL INDUSTRY DESIGN INSTITUTE CO., LTD.
证书编号：甲级A235004206(CLASS A A235004206)

备注 NOTES

图纸专用章 DRAWING SEAL
福建省工程勘察设计图纸专用章
福建省石油化学工业设计院有限公司
资质 范围：化工石化医药行业
等级：甲级 证号:A235004206
有效期至：2024年09月17日

注册工程师执业章 REGISTERED ENGINEER WORK PERMIT SEAL

施工图审查单位 CONSTRUCTION DRAWING EXAMINATION AUTHORITY

施工图审查合格证书编号 SERIAL NUMBER OF CONSTRUCTION DRAWING EXAMINATION QUALIFICATION CERTIFICATE

工程名称 PROJECT
福建福海创石油化工有限公司
原料适应性技改项目配套储运及其它辅助系统设计

建设单位 CONSTRUCTION UNIT
福建福海创石油化工有限公司

审定 AUTH'D			
工程负责人 PROJ.M.	付亦玮	付亦玮	
专业负责人 SPEC.M.	陈 杰	陈杰	
审核 APPR	卢淑榕	卢淑榕	
校对 CHKD	陈 杰	陈杰	
设计 DRAWN	吴健	吴健	

图名 DRAWING TITLE

广播设施平面图

福建省建星华图审查咨询有限公司 甲级 房建一类A 13010 施工图审查专用章

主项/装置名称 SUBJECT/DEVICE	化学品仓库	单元/工段名称 UNIT/SECTION	
图号 DWG.NO.	T23005/G181S31-A706DX-03		
设计阶段 STAGE	详细设计	日期 DATE	2023.10
比例 SCALE	1:100	第 页 SHEET	共 页 OF
专业 SPEC.	电信	版次 REV.	0

中国天辰工程有限公司 CHINA TIANCHEN ENGINEERING CORPORATION

审批	曲悦	日期	

日期 DATE			
会签 SIGNATURE			
专业 SPEC.			
日期 DATE			
会签 SIGNATURE			
专业 SPEC.			

1.0A2