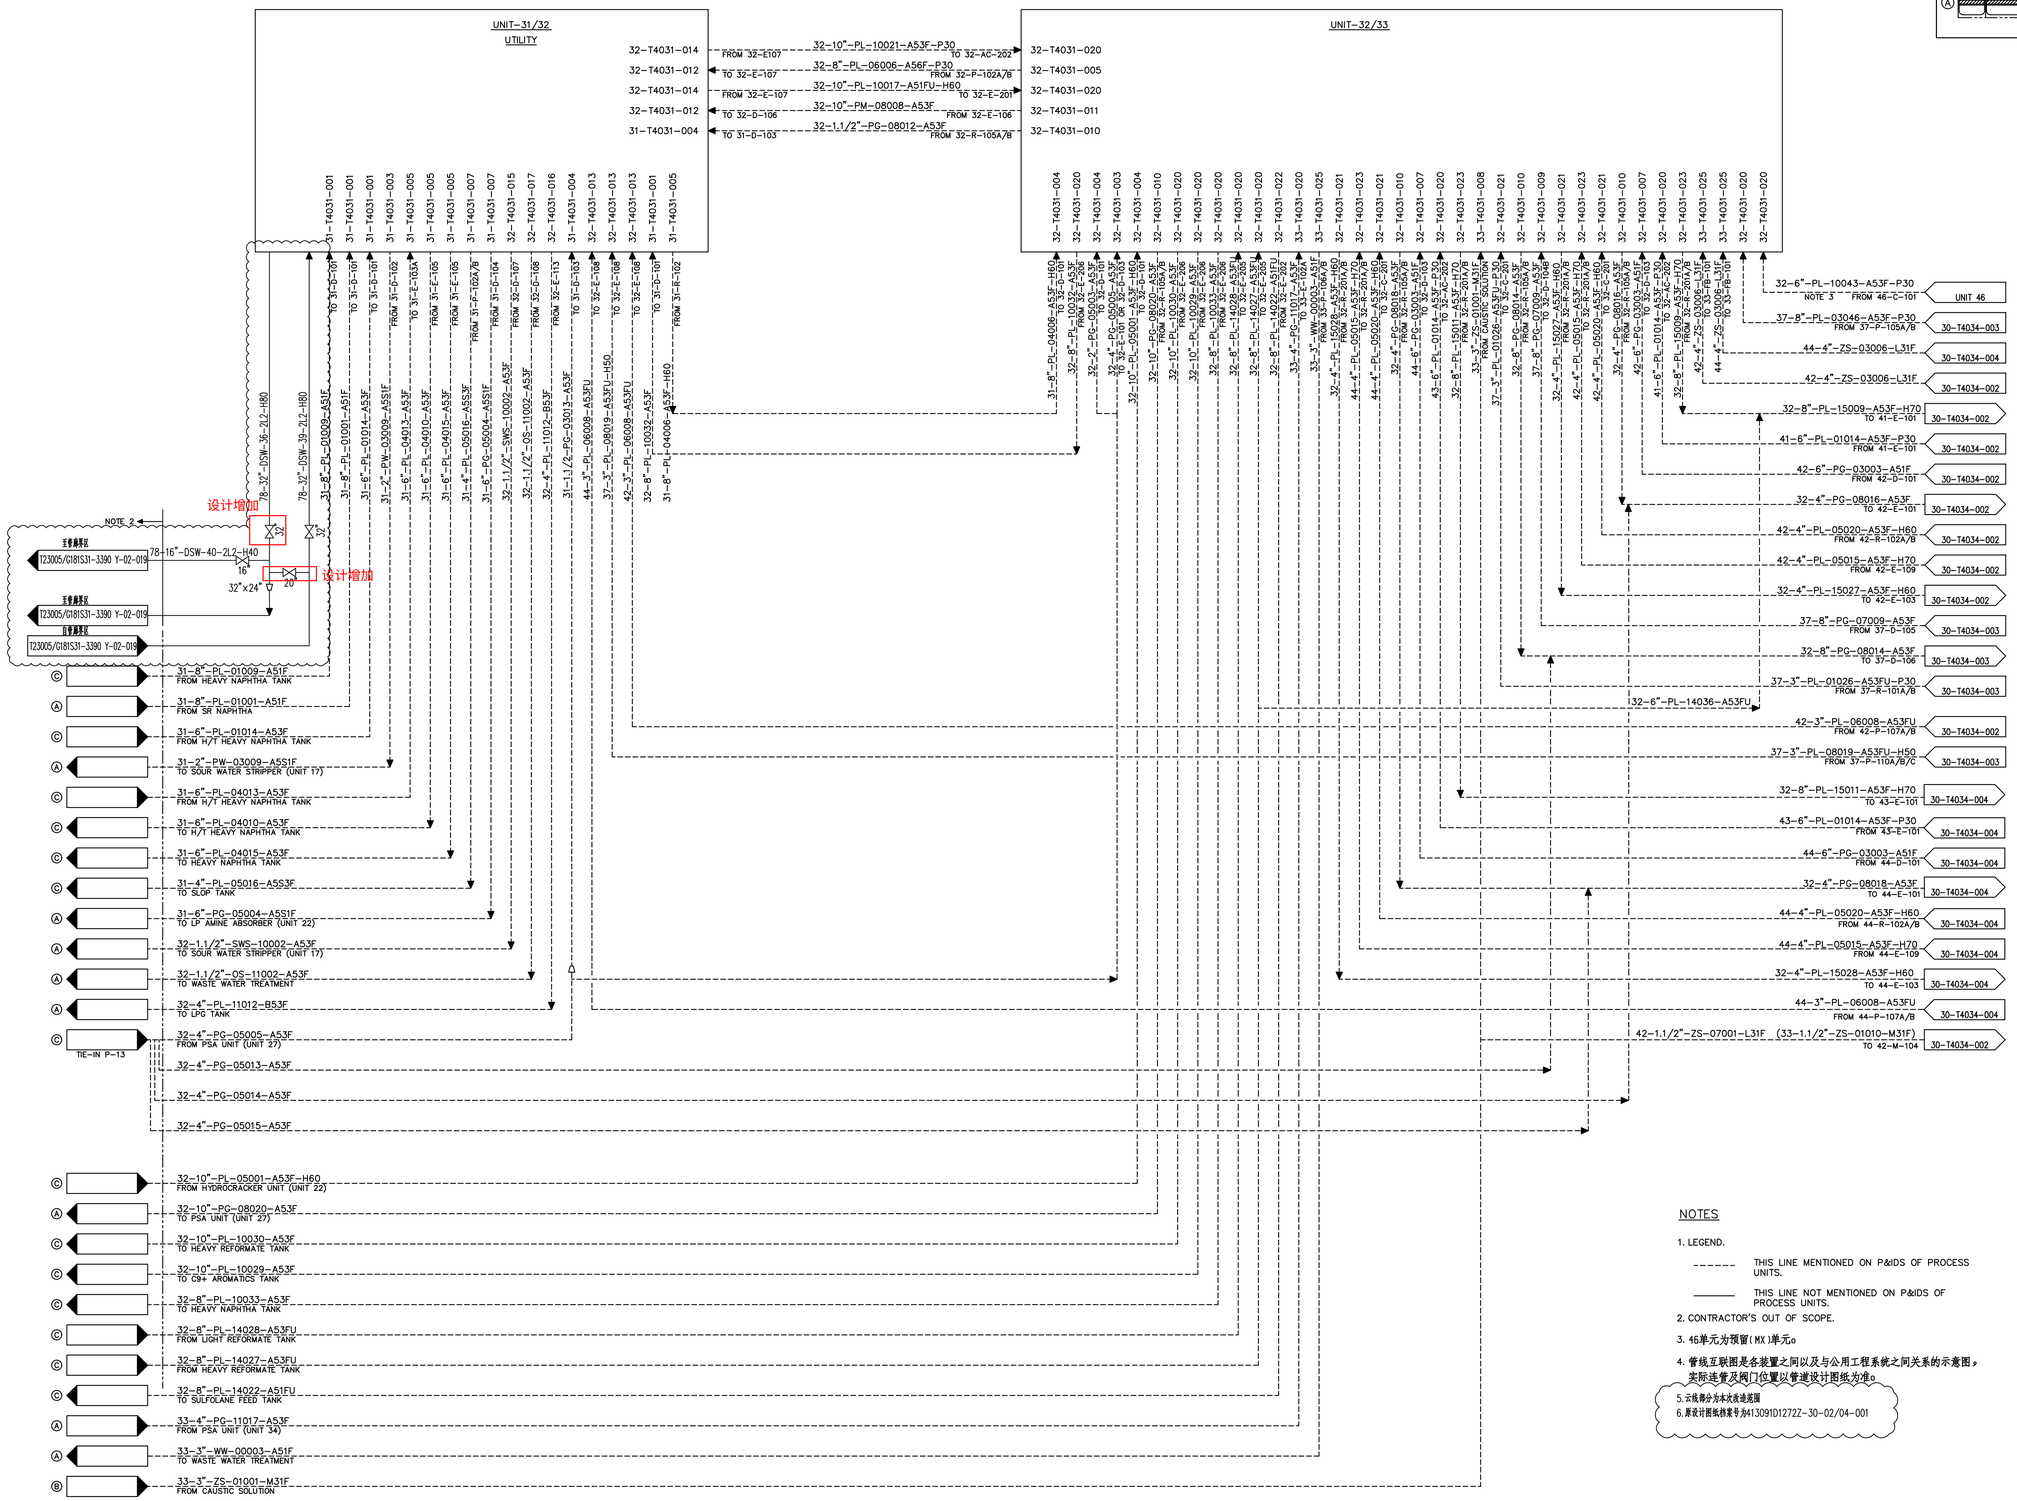

NOTES

1. LEGEND.

   ------- THIS LINE MENTIONED ON P&IDS OF PROCESS UNITS.

   ——— THIS LINE NOT MENTIONED ON P&IDS OF PROCESS UNITS.

2. CONTRACTOR'S OUT OF SCOPE.

3. 46单元为预留(MX)单元。

4. 管线互联图是各装置之间以及与公用工程系统之间关系的示意图，实际连管及阀门位置以管道设计图纸为准。

5. 云线部分为本次改造范围

6. 原设计图纸档案号为413091D1272Z-30-02/04-001

福建省石油化学工业设计院有限公司
FUJIAN PETROCHEMICAL INDUSTRY DESIGN INSTITUTE CO., LTD.
证书编号：甲级A135004209(CLASS A A135004209)

备注
NOTES

福建省工程勘察设计图纸专用章
福建省石油化学工业设计院有限公司
范围：化工石化医药行业
等级：甲级 证号：A135004209
有效期至：2029年07月24日

图纸专用章
DRAWING SEAL

注册工程师执业章
REGISTERED ENGINEER WORK PERMIT SEAL

施工图审查单位
CONSTRUCTION DRAWING EXAMINATION AUTHORITY

施工图审查合格证书编号
SERIAL NUMBER OF CONSTRUCTION DRAWING EXAMINATION QUALIFICATION CERTIFICATE

工程名称
PROJECT
福建福海创石油化工有限公司
改扩建与一团队、二团队、芳烃装置界区
至对接点管线连接设计

建设单位
CONSTRUCTION UNIT
福建福海创石油化工有限公司

审定 AUTH'D	施恭盛		
工程负责人 PROJ.M.	付亦玮		
专业负责人 SPEC.M.	何洪星		
审核 APPR	何洪星		
校对 CHKD	杨金旭		
设计 DRAWN	王明翩		

图名 DRAWING TITLE
改扩建管廊至芳烃装置
管道及仪表流程图

主项/装置名称 SUBJECT/DEVICE		单元/工段名称 UNIT/SECTION	
图号 DWG.NO.	G181S50-Y1-02-01		
设计阶段 STAGE	施工图	日期 DATE	2025.02
比例 SCALE	/	第 1 页 SHEET	共 2 页 OF
专业 SPEC.	工艺	版次 REV.	1

工艺管道		
CC2	CC1	√
CB2	CB1	
公用管道		
GB2	GB1	
仪表管道		
GA2	GA1	
压力管道号		

1.0A1

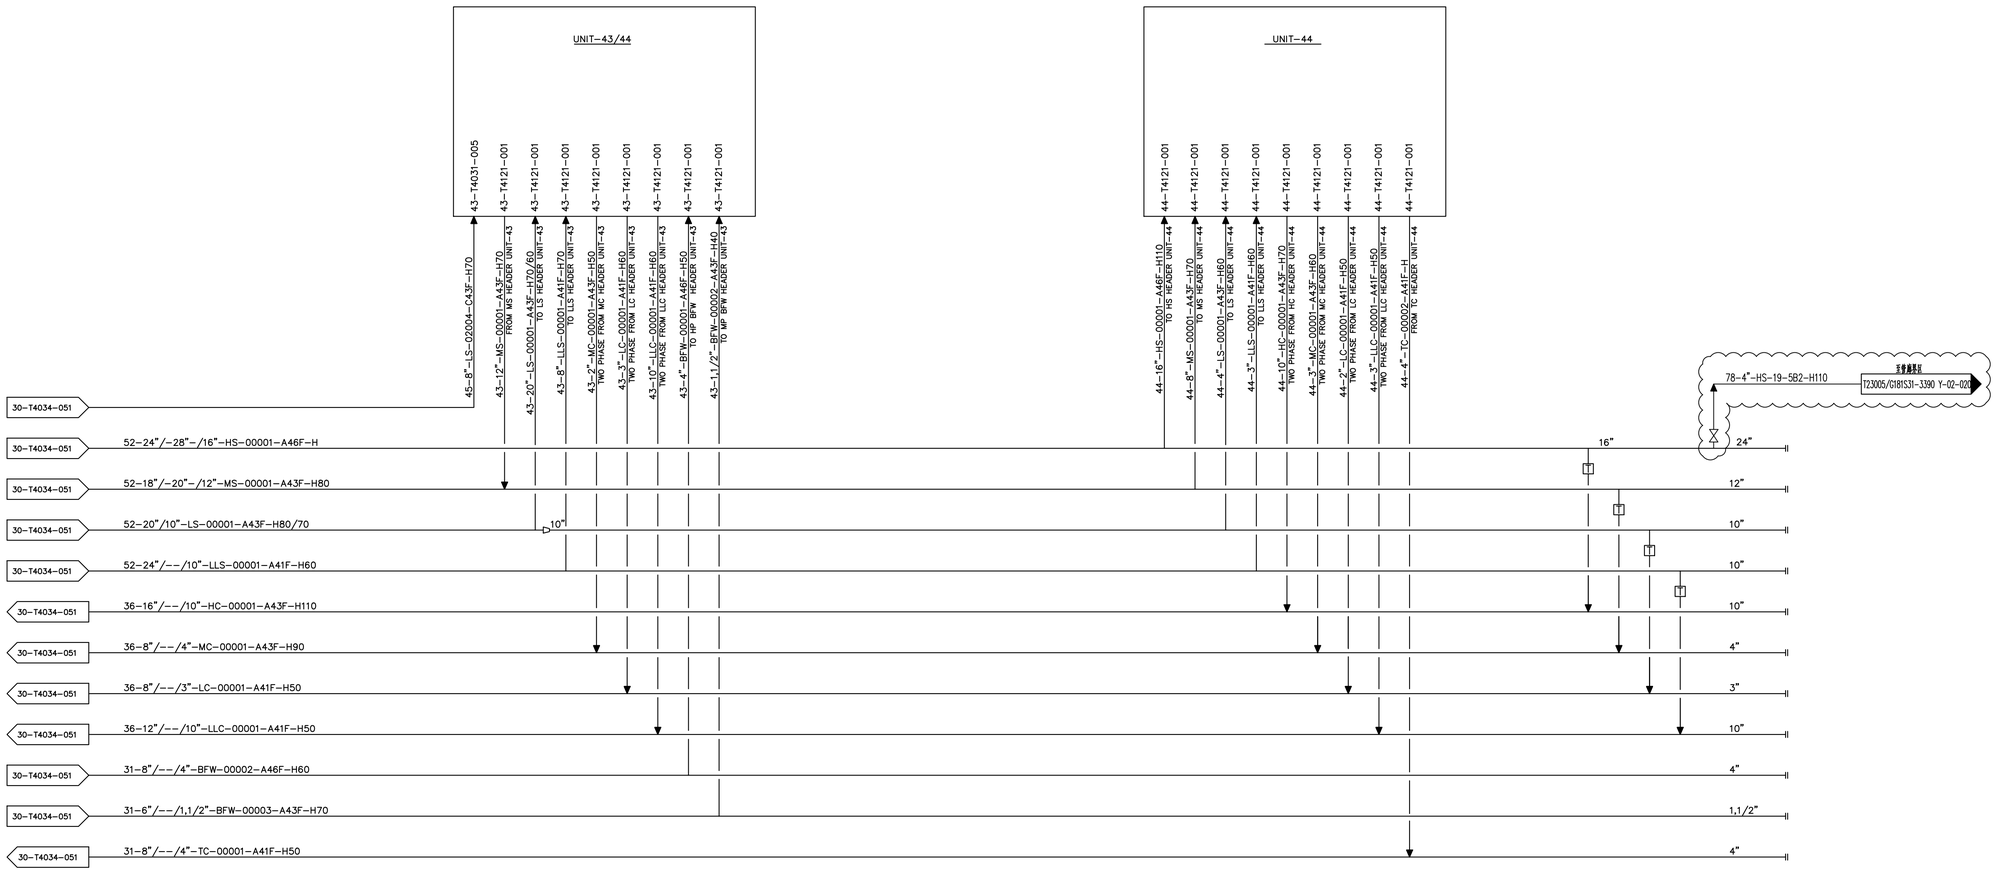

注释：

1. 管线互联图是各装置之间以及与公用工程系统之间关系的示意图，实际连管及阀门位置以管道设计图纸为准。

2.云线部分为本次改造范围

3.原设计图纸档案号为413091D1272Z-30-02/04-006

福建省石油化学工业设计院有限公司

FUJIAN PETROCHEMICAL INDUSTRY DESIGN INSTITUTE CO., LTD.

证书编号：甲级A135004209(CLASS A A135004209)

备注 NOTES

福建省工程勘察设计图纸专用章
福建省石油化学工业设计院有限公司
范围：化工石化医药行业
等级：甲级 证号:A135004209
有效期至：2029年07月24日

图纸专用章 DRAWING SEAL

注册工程师执业章 REGISTERED ENGINEER WORK PERMIT SEAL

施工图审查单位 CONSTRUCTION DRAWING EXAMINATION AUTHORITY

施工图审查合格证书编号 SERIAL NUMBER OF CONSTRUCTION DRAWING EXAMINATION QUALIFICATION CERTIFICATE

工程名称 PROJECT
福建福海创石油化工有限公司
改扩建与一团队、二团队、芳烃装置界区
至对接点管线连接设计

建设单位 CONSTRUCTION UNIT
福建福海创石油化工有限公司

审定 AUTH'D	施恭盛		
工程负责人 PROJ.M.	付亦玮		
专业负责人 SPEC.M.	何洪星		
审核 APPR	何洪星		
校对 CHKD	杨金姬		
设计 DRAWN	王明锴		

图名 DRAWING TITLE
改扩建管廊至芳烃装置
管道及仪表流程图

主项/装置名称 SUBJECT/DEVICE		单元/工段名称 UNIT/SECTION	
图号 DWG.NO.	G181S50-Y1-02-02		
设计阶段 STAGE	施工图	日期 DATE	2025.02
比例 SCALE	/	第 2 页 SHEET	共 2 页 OF
专业 SPEC.	工艺	版次 REV.	1

工业管道		
	GC3	
	GC2	
	GC1	✓
公用管道	GB2	
	GB1	
设备管道	GA2	
	GA1	

总图审查章

1.0A1