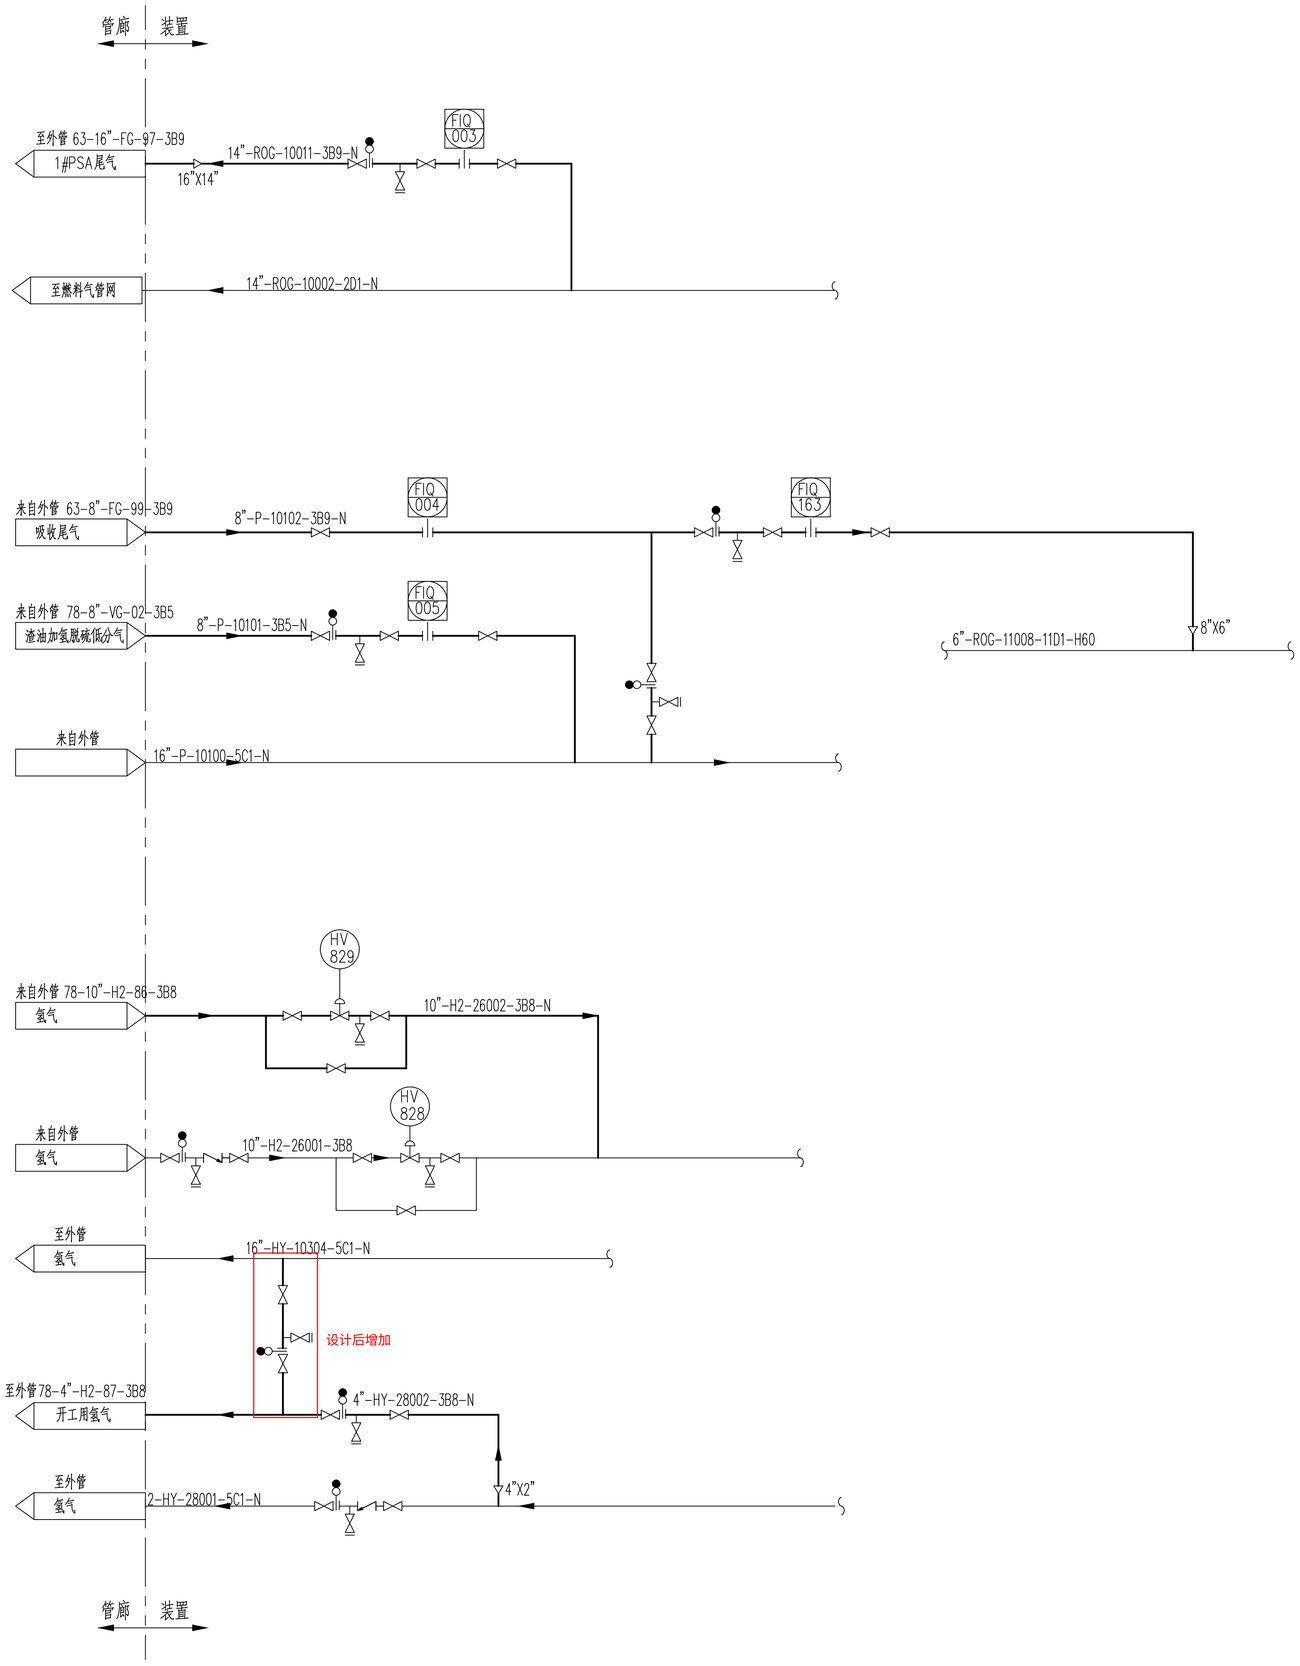

说明：

1、图中粗线表示为新增管线，细线为原有装置回管

福建省石油化学工业设计院有限公司
FUJIAN PETROCHEMICAL INDUSTRY DESIGN INSTITUTE CO., LTD.
证书编号：甲级A135004209(CLASS A A135004209)

备注 NOTES

福建省工程勘察设计图纸专用章
福建省石油化学工业设计院有限公司
范围：化工石化医药行业
等级：甲级 证号：A135004209
有效期至：2029年07月24日

图纸专用章 DRAWING SEAL

注册工程师执业章 REGISTERED ENGINEER WORK PERMIT SEAL

施工图审查单位 CONSTRUCTION DRAWING EXAMINATION AUTHORITY

施工图审查合格证书编号 SERIAL NUMBER OF CONSTRUCTION DRAWING EXAMINATION QUALIFICATION CERTIFICATE

工程名称 PROJECT
福建福海创石油化工有限公司改扩建与一团队、二团队、芳烃装置界区至对接点管线连接设计

建设单位 CONSTRUCTION UNIT
福建福海创石油化工有限公司

审定 AUTH'D	施慈胜		
工程负责人 PROJ.M.	付亦玲		
专业负责人 SPEC.M.	何洪星		
审核 APPR	付亦玲		
校对 CHKD	何洪星		
设计 DRAWN	杨金姬		

图名 DRAWING TITLE
工艺管道仪表流程图

主项/装置名称 SUBJECT/DEVICE	PSA装置	单元/工段名称 UNIT/SECTION	
图号 DWG.NO.	G181S50-Y2-02		
设计阶段 STAGE	施工图	日期 DATE	2025.03
比例 SCALE	1:50	第 1 页 SHEET	共 1 页 OF
专业 SPEC.	工艺	版次 REV.	0

1.0A1