图例:

- 200厚加气混凝土砌块墙(轴线居中或与柱外皮平齐)
- 2.0h防火隔墙 200厚加气混凝土砌块墙(轴线居中或与柱外皮平齐)
- 钢筋混凝土防爆墙 (外墙采用50厚岩棉保温板,燃烧性能A级)外保温系统
- 轻钢龙骨金属装饰吸声板墙(或其他A级装饰材料作为饰面板)(具体由专业厂家二次设计)
- 吸声内墙面
- A3.0h钢化玻璃隔断(带金属框架),上方铺171厚防火石膏板,板内掺玻璃纤维,岩棉容重为60kg/m³,构造层次:4x12mm+75mm(填50mm岩棉)+4x12mm,做至屋面板底。
- 12mm+75mm(填50mm厚岩棉,容重100kg/m³)+12mm 钢龙骨两面钉单层石膏板墙体(耐火时间不低于1.0h),下方做同宽100高C20混凝土现浇带,上方做至屋面板底。 (用于通风竖井时,待管道施工完毕后沿洞口周围用石膏板墙围成,洞口定位详见结构图。)

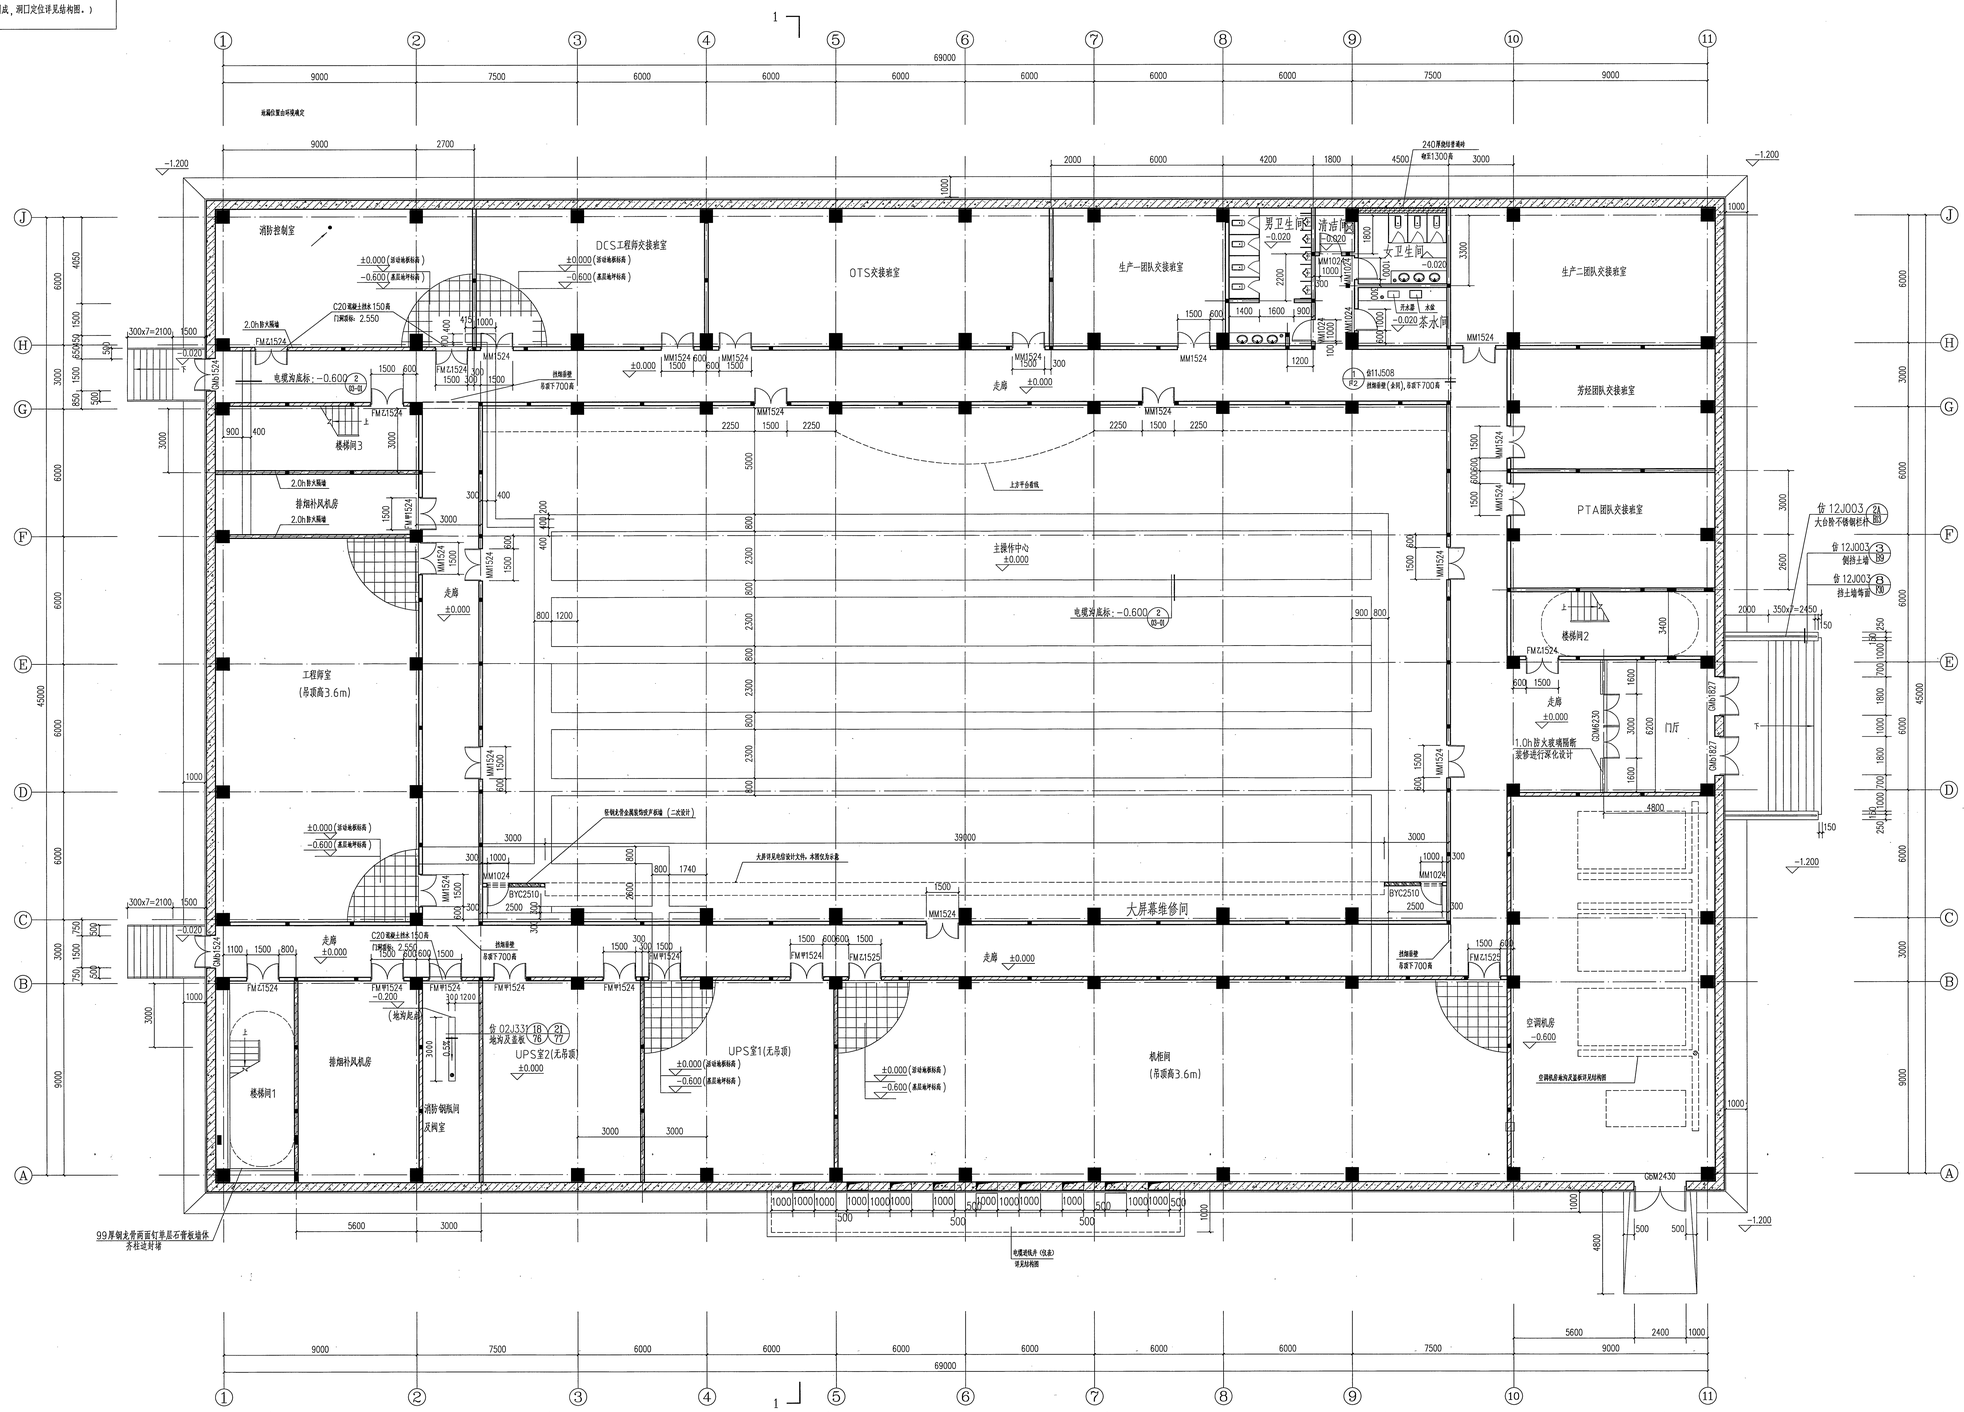

±0.000平面图

福建省石油化学工业设计院有限公司
FUJIAN PETROCHEMICAL INDUSTRY DESIGN INSTITUTE CO., LTD.
证书编号:甲级A235004206(CLASS A A235004206)

备注 NOTES

图纸专用章 DRAWING SEAL

福建省化工建筑工程勘察设计图纸专用章
福建省石油化学工业设计院有限公司
资质:化工石化医药行业
级别:甲级 证号:A235004206
有效期至:2024年09月17日

注册工程师执业章 REGISTERED ENGINEER WORK PERMIT SEAL

中华人民共和国一级注册建筑师
姓 名: 罗素华
注册号: 3500420-003
有效期: 至2023年12月

施工图审查单位 CONSTRUCTION DRAWING EXAMINATION AUTHORITY

施工图审查合格证书编号 SOIL NUMBER OF CONSTRUCTION DRAWING EXAMINATION QUALIFICATION CERTIFICATE

工程名称 PROJECT
福建福海创石油化工有限公司
原料适应性技改项目配套储运及其它辅助系统设计

建设单位 CONSTRUCTION UNIT
福建福海创石油化工有限公司

审定 AUTHO.		
工程负责人 PROJ.M.	付彦玮	付彦玮
专业负责人 SPEC.M.	罗素华	罗素华
审核 APPR.	陈明环	陈明环
校对 CHKD.	吴陈琨	吴陈琨
设计 DRAWN.	罗素华	罗素华

图名 DRAWING TITLE
中心控制室
±0.000平面图

工程名称 PROJECT NO.		单元/工序名称 UNIT/SECTION	
图号 DRAWING NO.	T23005/G181S31-A701TJ-09		
阶段 PHASE	详细设计	日期 DATE	2023.10.25
比例 SCALE		第 张	共 张
专业 SPEC.	建筑	版次 REV.	A

TCC 中国天辰工程有限公司 CHINA TIANCHEN ENGINEERING CORPORATION

审核 | 张力博 | 日期

1.0A0