


备注
NOTES

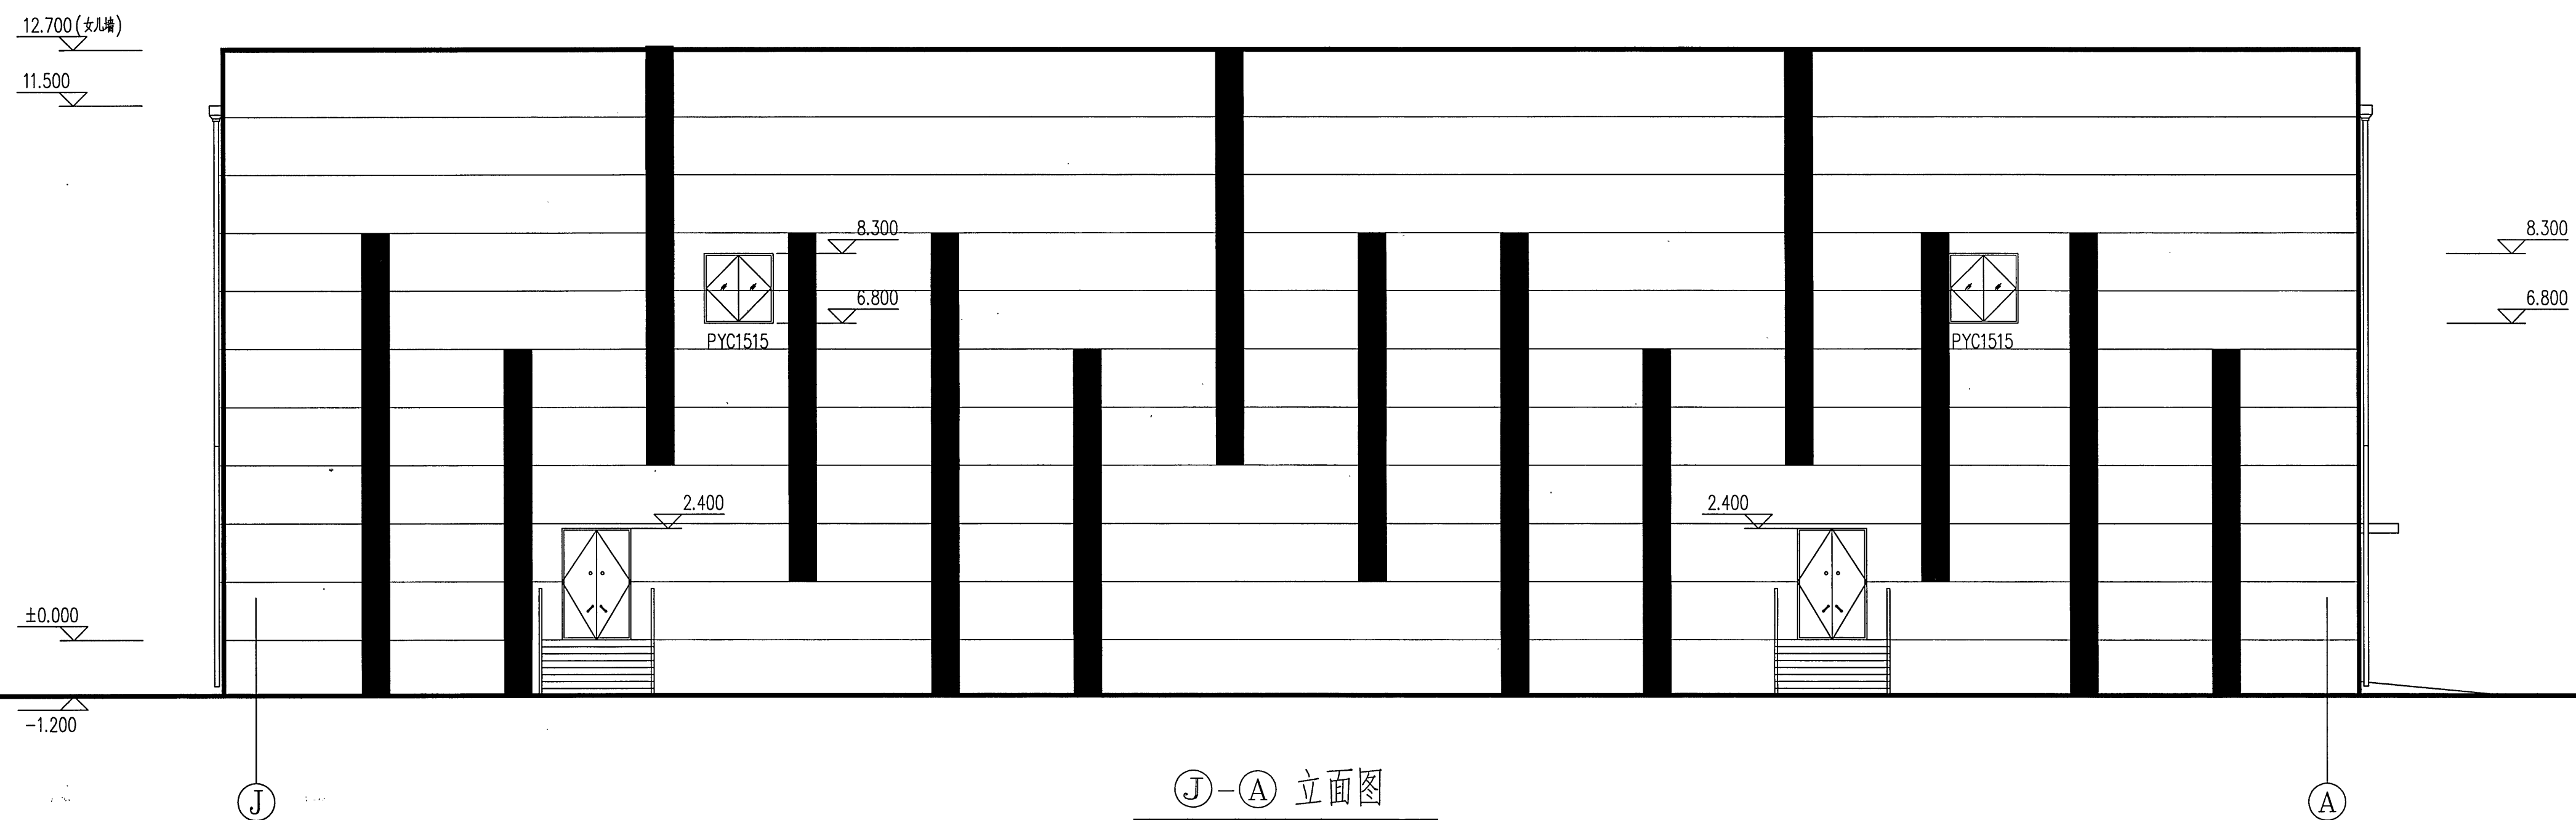

建筑	SHEET 版次 REV	OF 0
----	--------------------	---------

审 批		日 期	
-----	--	-----	--