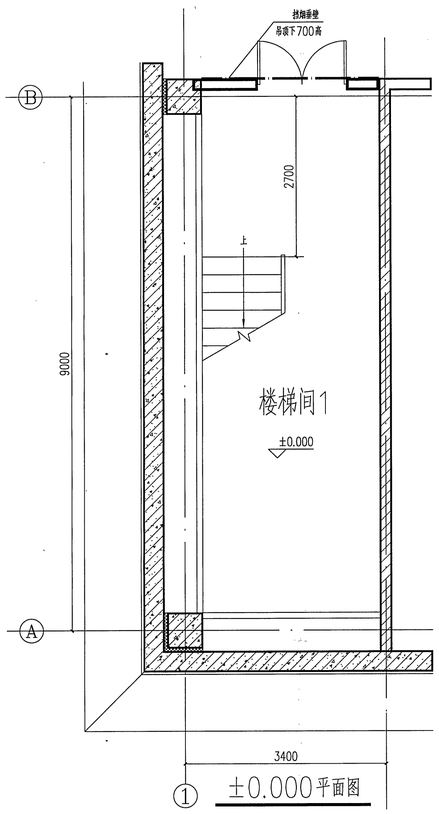

±0.000平面图

楼梯间1

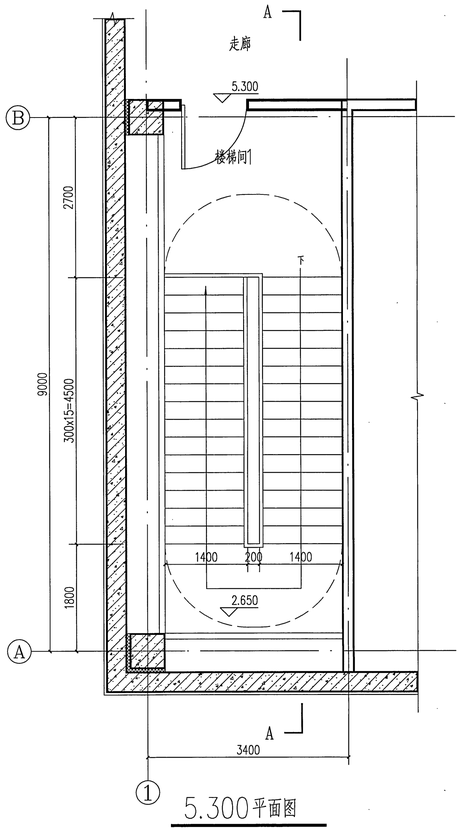

5.300平面图

楼梯间1

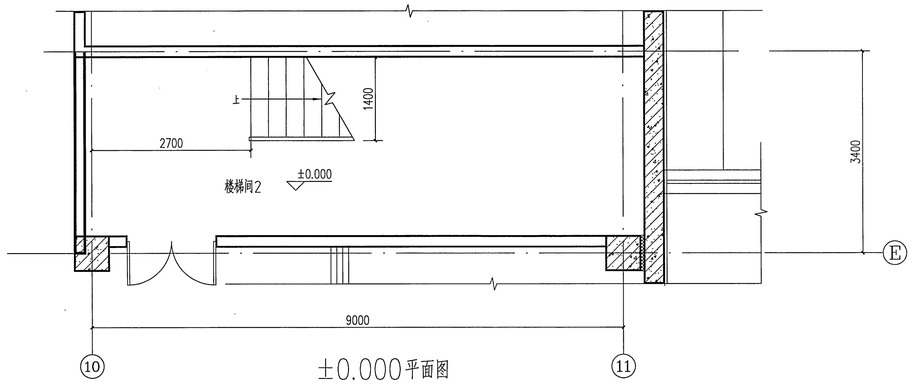

±0.000平面图

楼梯间2

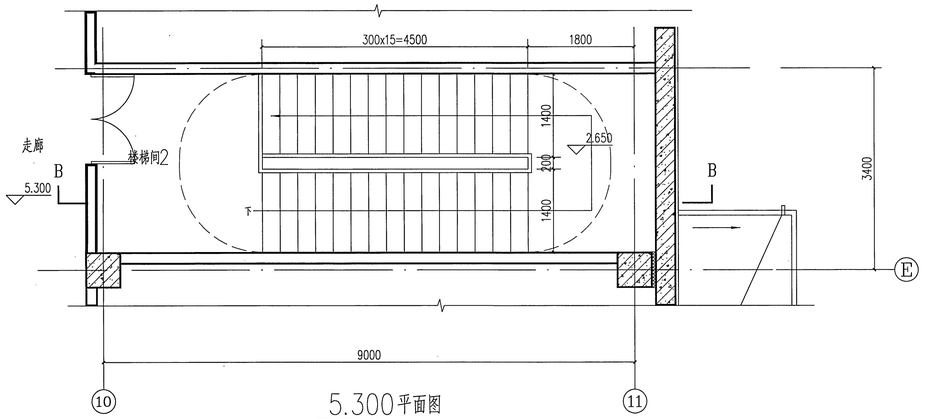

5.300平面图

楼梯间2

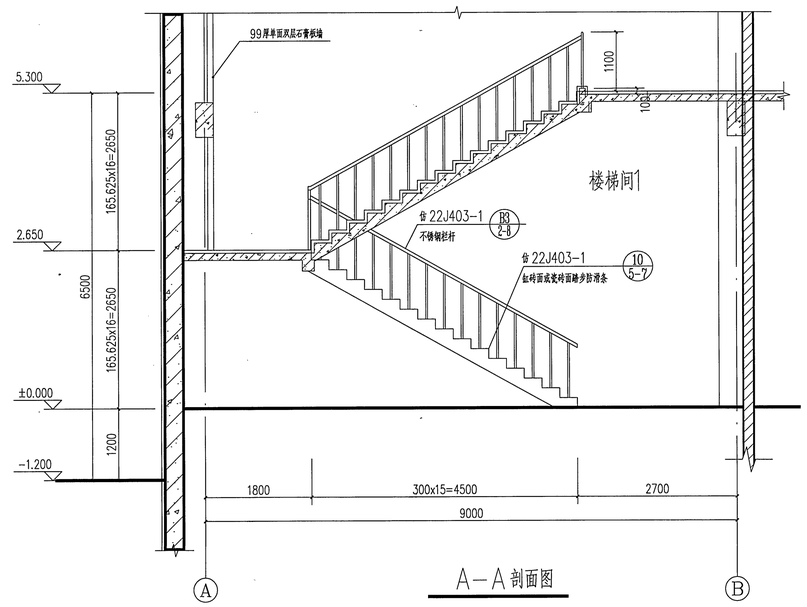

A—A剖面图

楼梯间1

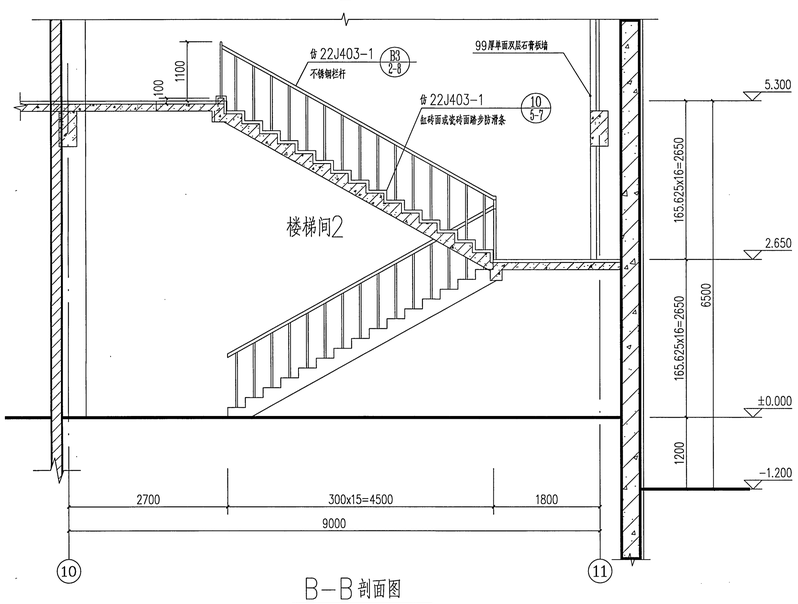

B—B剖面图

楼梯间2

图例

- 200厚加气混凝土砌块墙（轴线居中或与柱外皮平齐）
- 钢筋混凝土防爆墙（外墙外贴岩棉板）
- 99厚轻钢龙骨双层石膏板墙体
  构造层次：12x2（双层石膏板位于面向房间一侧）+75（轻钢龙骨）
  下方横向见100高C20混凝土实心带，石膏板墙体具体做法详见标准图集13J502-1

备注：室内楼梯扶手高度自前缘线量起不宜小于0.9m。
楼梯水平栏板或栏板长度大于0.5m时，其高度不应小于1.05m

福建省石油化学工业设计院有限公司
FUJIAN PETROCHEMICAL INDUSTRY DESIGN INSTITUTE CO., LTD.
证书编号：甲级A235004206(CLASS A A235004206)

备注 NOTES

图纸专用章 DRAWING SEAL
福建省工程勘察设计图纸专用章
福建省石油化学工业设计院有限公司
资质范围：化工石化医药行业
等级：甲级 证号：A235004206
有效期至：2024年09月17日

注册工程师执业章 REGISTERED ENGINEER WORK PERMIT SEAL
中华人民共和国一级注册建筑师
姓名：罗素华
注册号：3500420-003
有效期：至2023年12月

施工图审查单位 CONSTRUCTION DRAWING EXAMINATION AUTHORITY

施工图审查合格证书编号 SERIAL NUMBER OF CONSTRUCTION DRAWING EXAMINATION QUALIFICATION CERTIFICATE

工程名称 PROJECT
福建福海创石油化工有限公司
原料适应性技改项目配套储运
及其它辅助系统设计

建设单位 CONSTRUCTION UNIT
福建福海创石油化工有限公司

审定 AUTHO		
工程负责人 PROJ.M.	付亦玮	付亦玮
专业负责人 SPEC.M.	罗素华	罗素华
审核 APPR	陈明环	陈明环
校对 CHKD	吴陈琨	吴陈琨
设计 DRAWN	罗素华	罗素华

图名 DRAWING TITLE
中心控制室
楼梯间1、楼梯间2详图

福建省建筑设计研究院有限公司 甲级 房建一类A 13010

工程/专业代号 SUB-PROJECT/SPE		单元/工段名称 UNIT/SECTION	
图号 DWG.NO.	T23005/G181S31-A701TJ-15		
设计阶段 STAGE	详细设计	日期 DATE	2023. 10. 28
比例 SCALE		第 页 SHEET	共 页 OF
专业 SPEC.	建筑	版次 REV.	A

TCC 中国天辰工程有限公司 CHINA TIANCHEN ENGINEERING CORPORATION
审批 焦力博 日期

1.0A1