
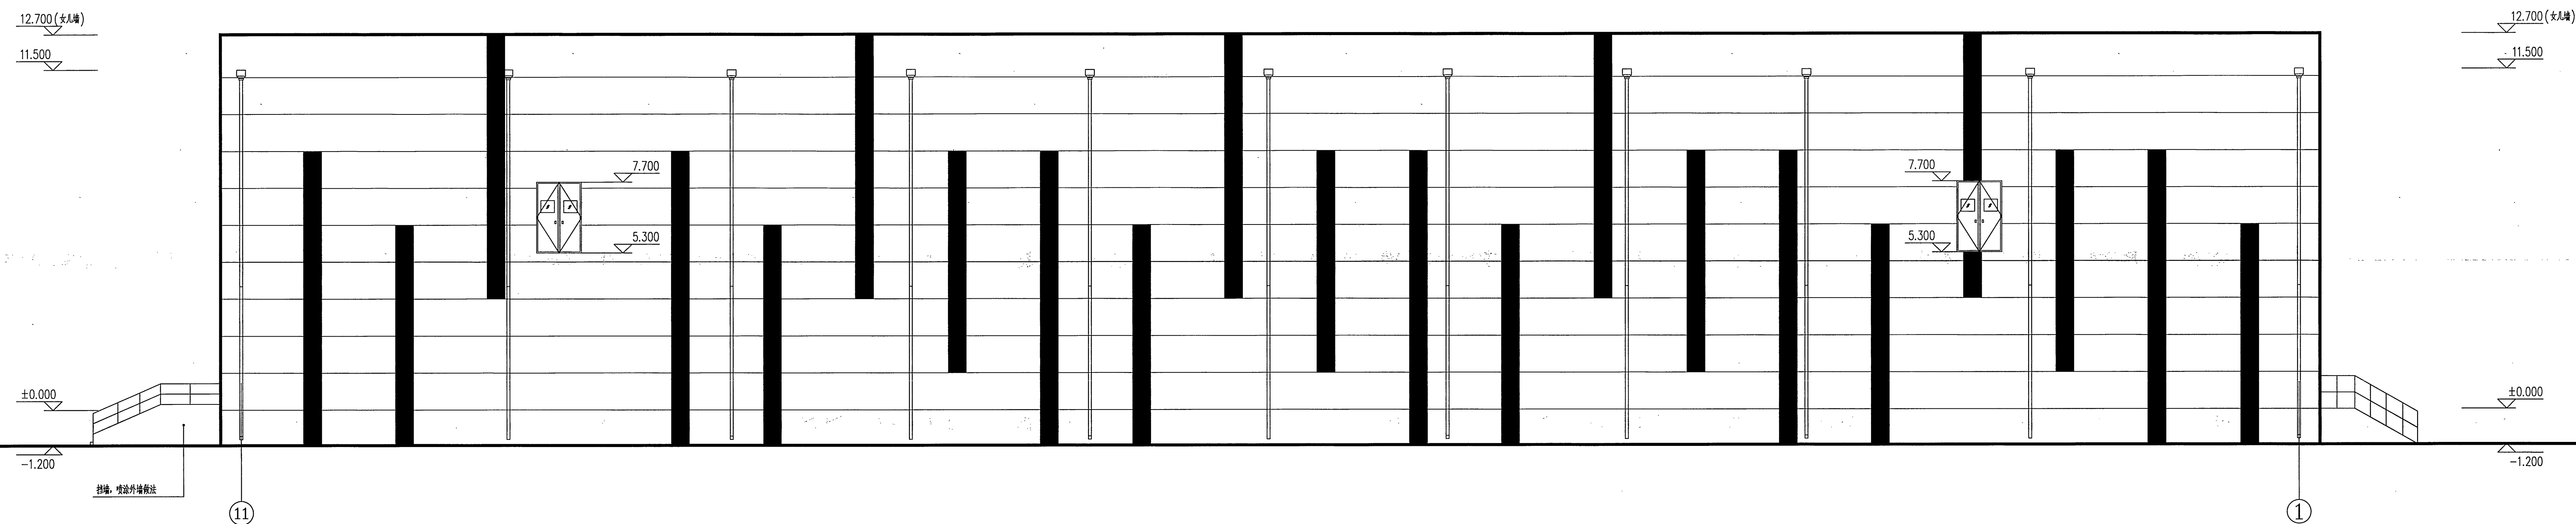


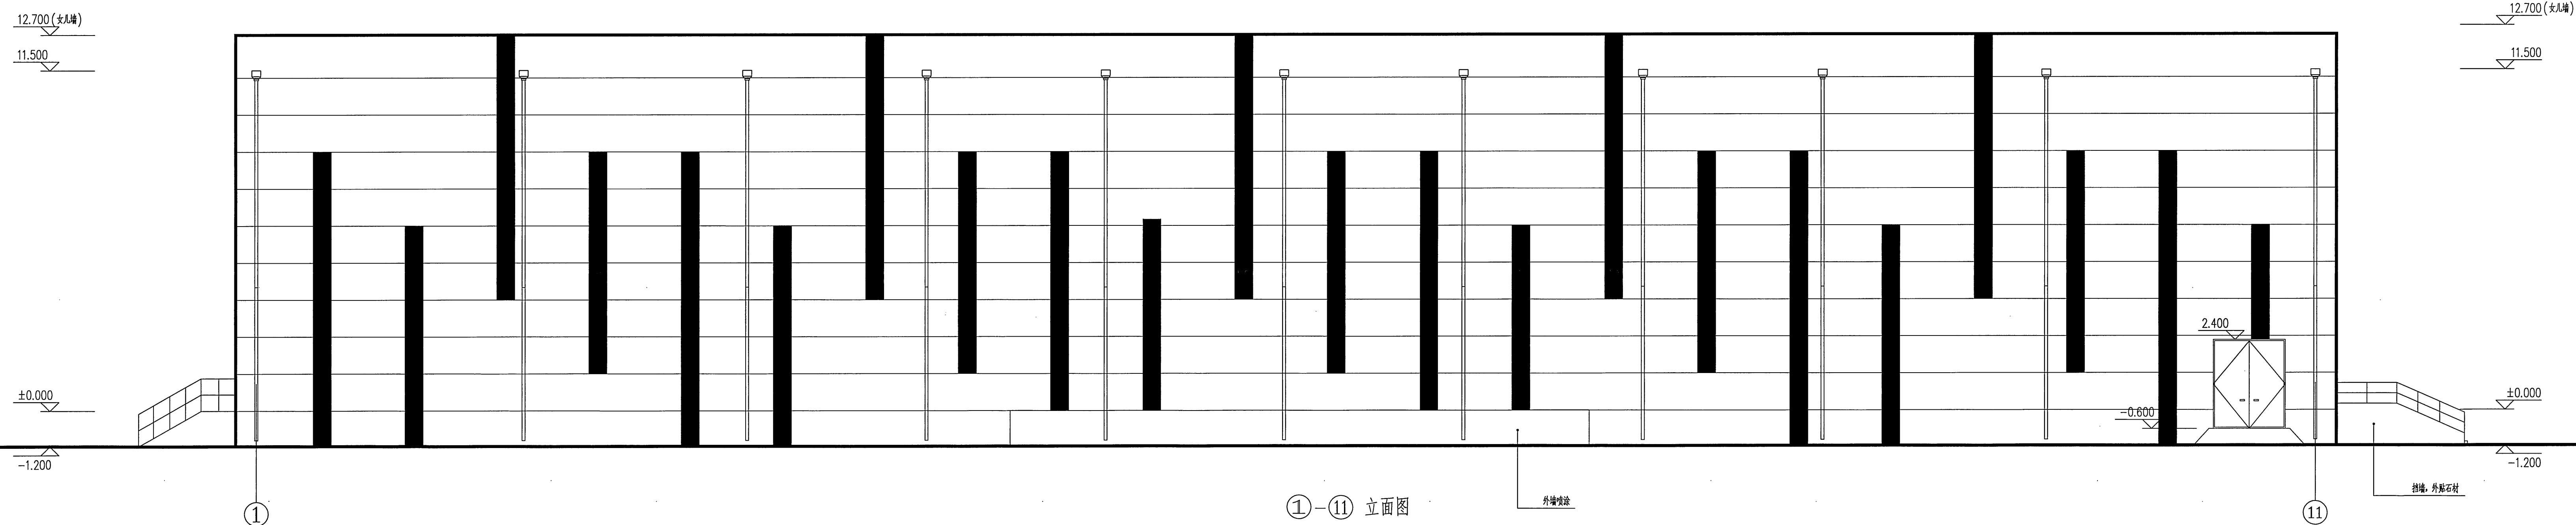

注册工程师执业章
REGISTERED ENGINEER WORK PERMIT SEAL

中华人民共和国一级注册建筑师

姓名：罗素华

注册号：3500420-003

有效期：至2023年12月



CONSTRUCTION DRAWING EXAMINATION AUTHORITY

施工图中查合格证书编号
SERIAL NUMBER OF CONSTRUCTION DRAWING EXAMINATION QUALIFICATION CERTIFICATE

工程名称
PROJECT

建设单位
CONSTRUCTION UNIT
福建福海创石油化工有限公司

审定 AUTHD			
工程负责人 PROJ.M.	付亦玮	付亦玮	
专业负责人 SPEC.M.	罗素华	罗素华	
审核 APPR	陈明环	陈明环	
校对 CHKD	吴陈瑕	吴陈瑕	
设计 DRAWN	罗素华	罗素华	

图名	DRAWING TITLE
中心控制室	

①~⑪立面图
⑪~①立面图

工程名称 SUBJECT	单元/工段名称 UNIT/SECTION
图号 DWG.NO.	T23005/G181S31-A707TJ-12
阶段 STAGE	详细设计
比例 SCALE	第 页 共 页
专业 SPEC	SHEET OF
	建筑 版次

TCC 中国天辰工程技术有限公司
CHINA TIANCHEN ENGINEERING CORPORATION